




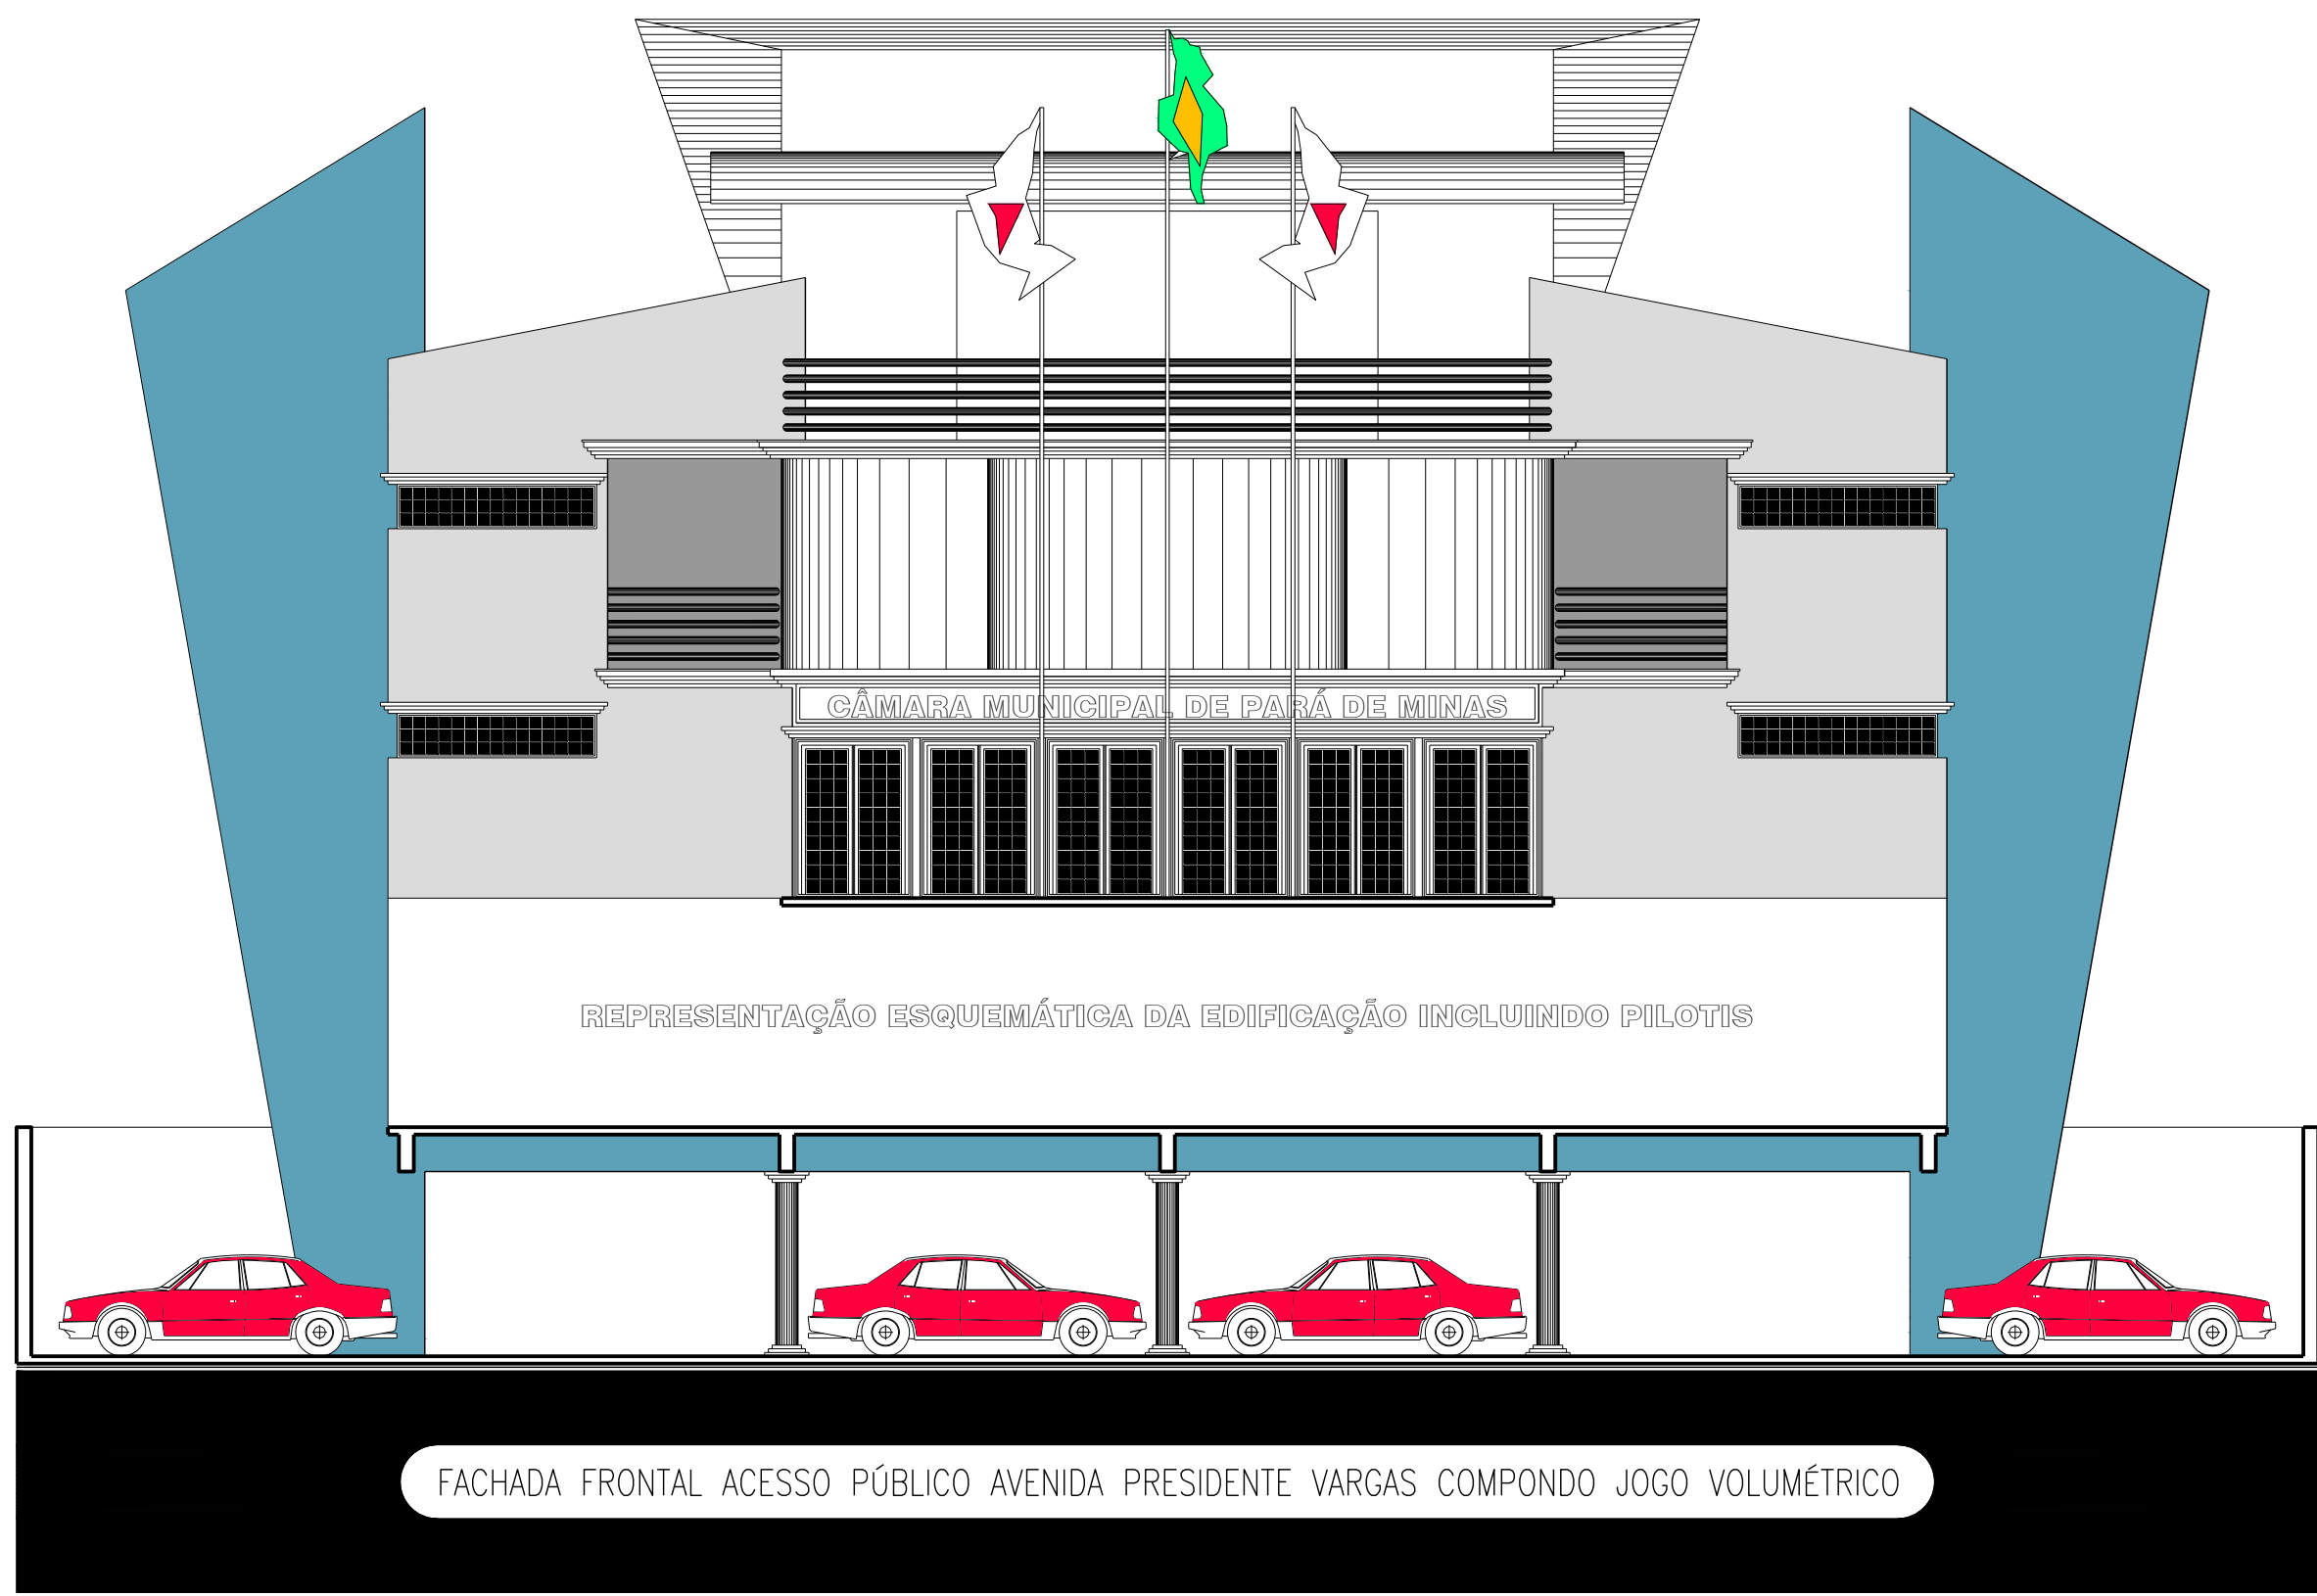

Fachada Frontal Sul Avenida Presidente Vargas
escala.....1:100

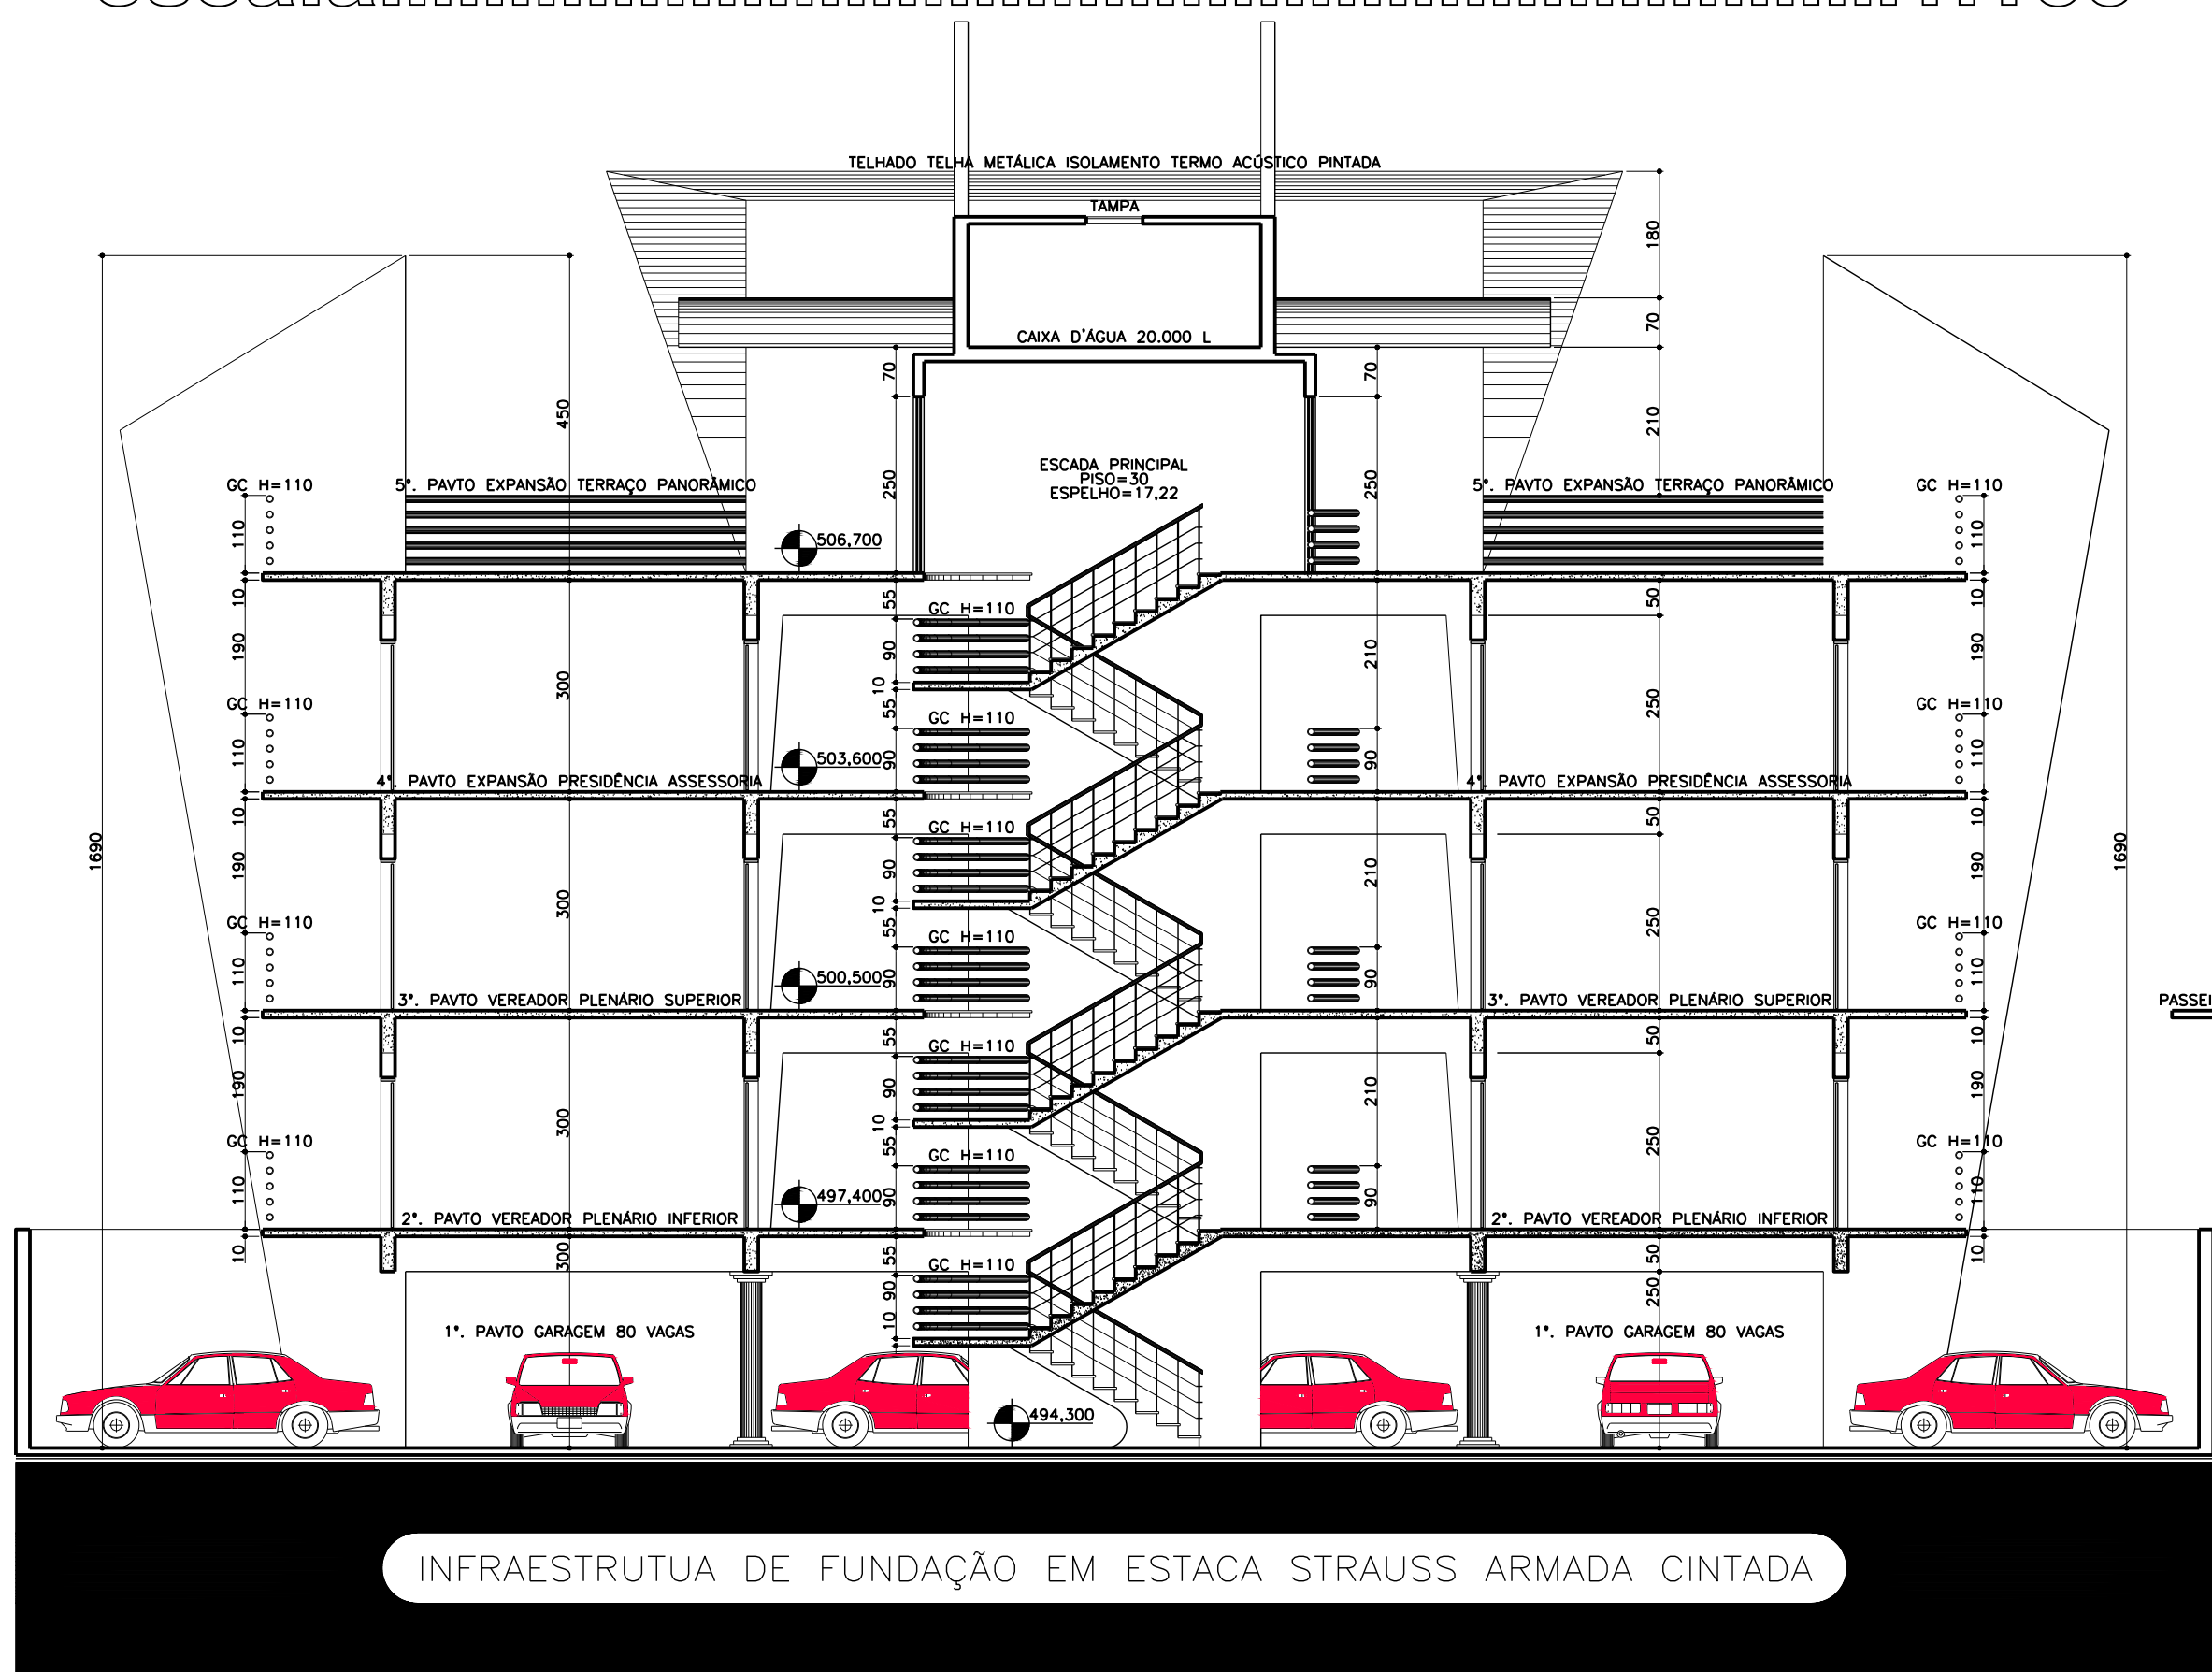


Corte Esquemático Transversal
escala.....1:100

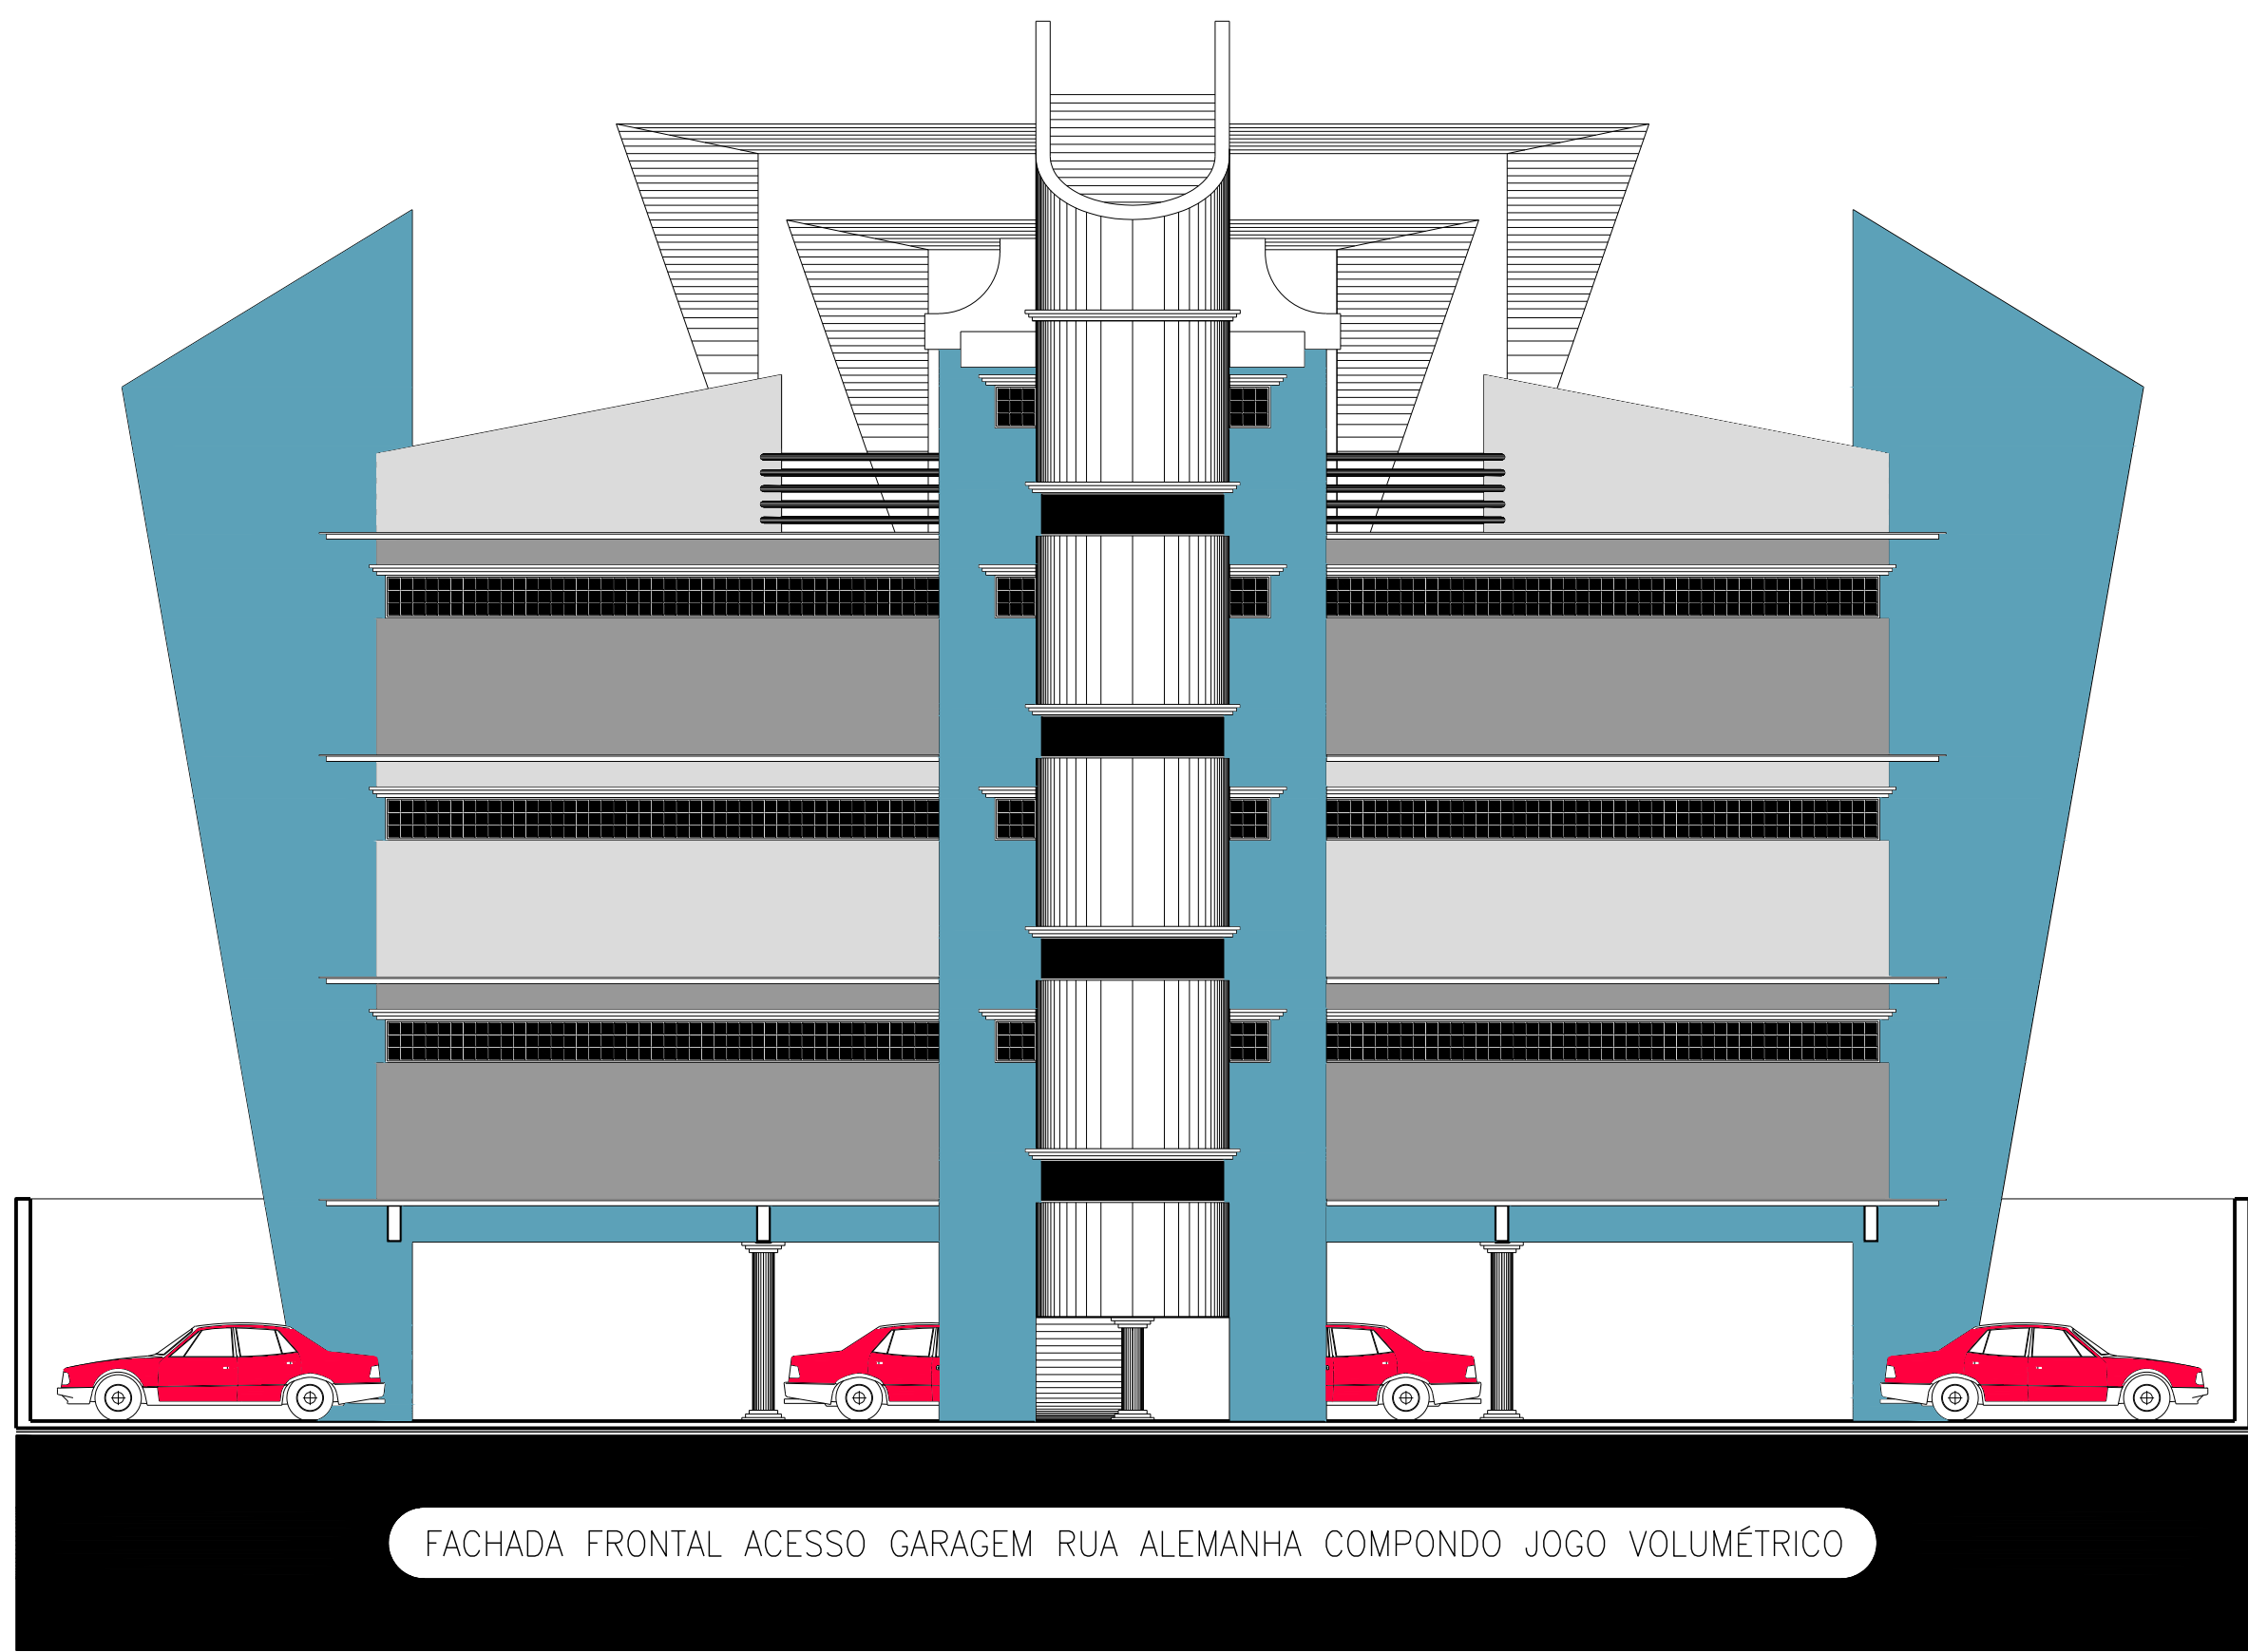


Fachada Frontal Norte Rua Alemanha
escala.....1:100




Perfil Transversal Médio do Terreno
escala.....1:100

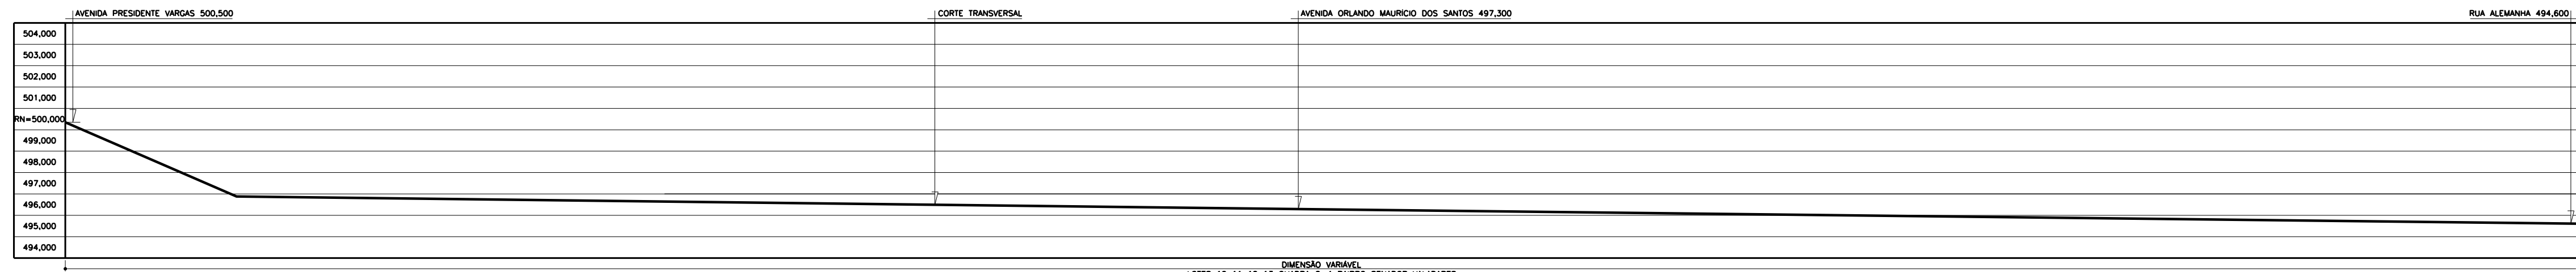


Perfil Longitudinal Médio do Terreno
escala.....1:100

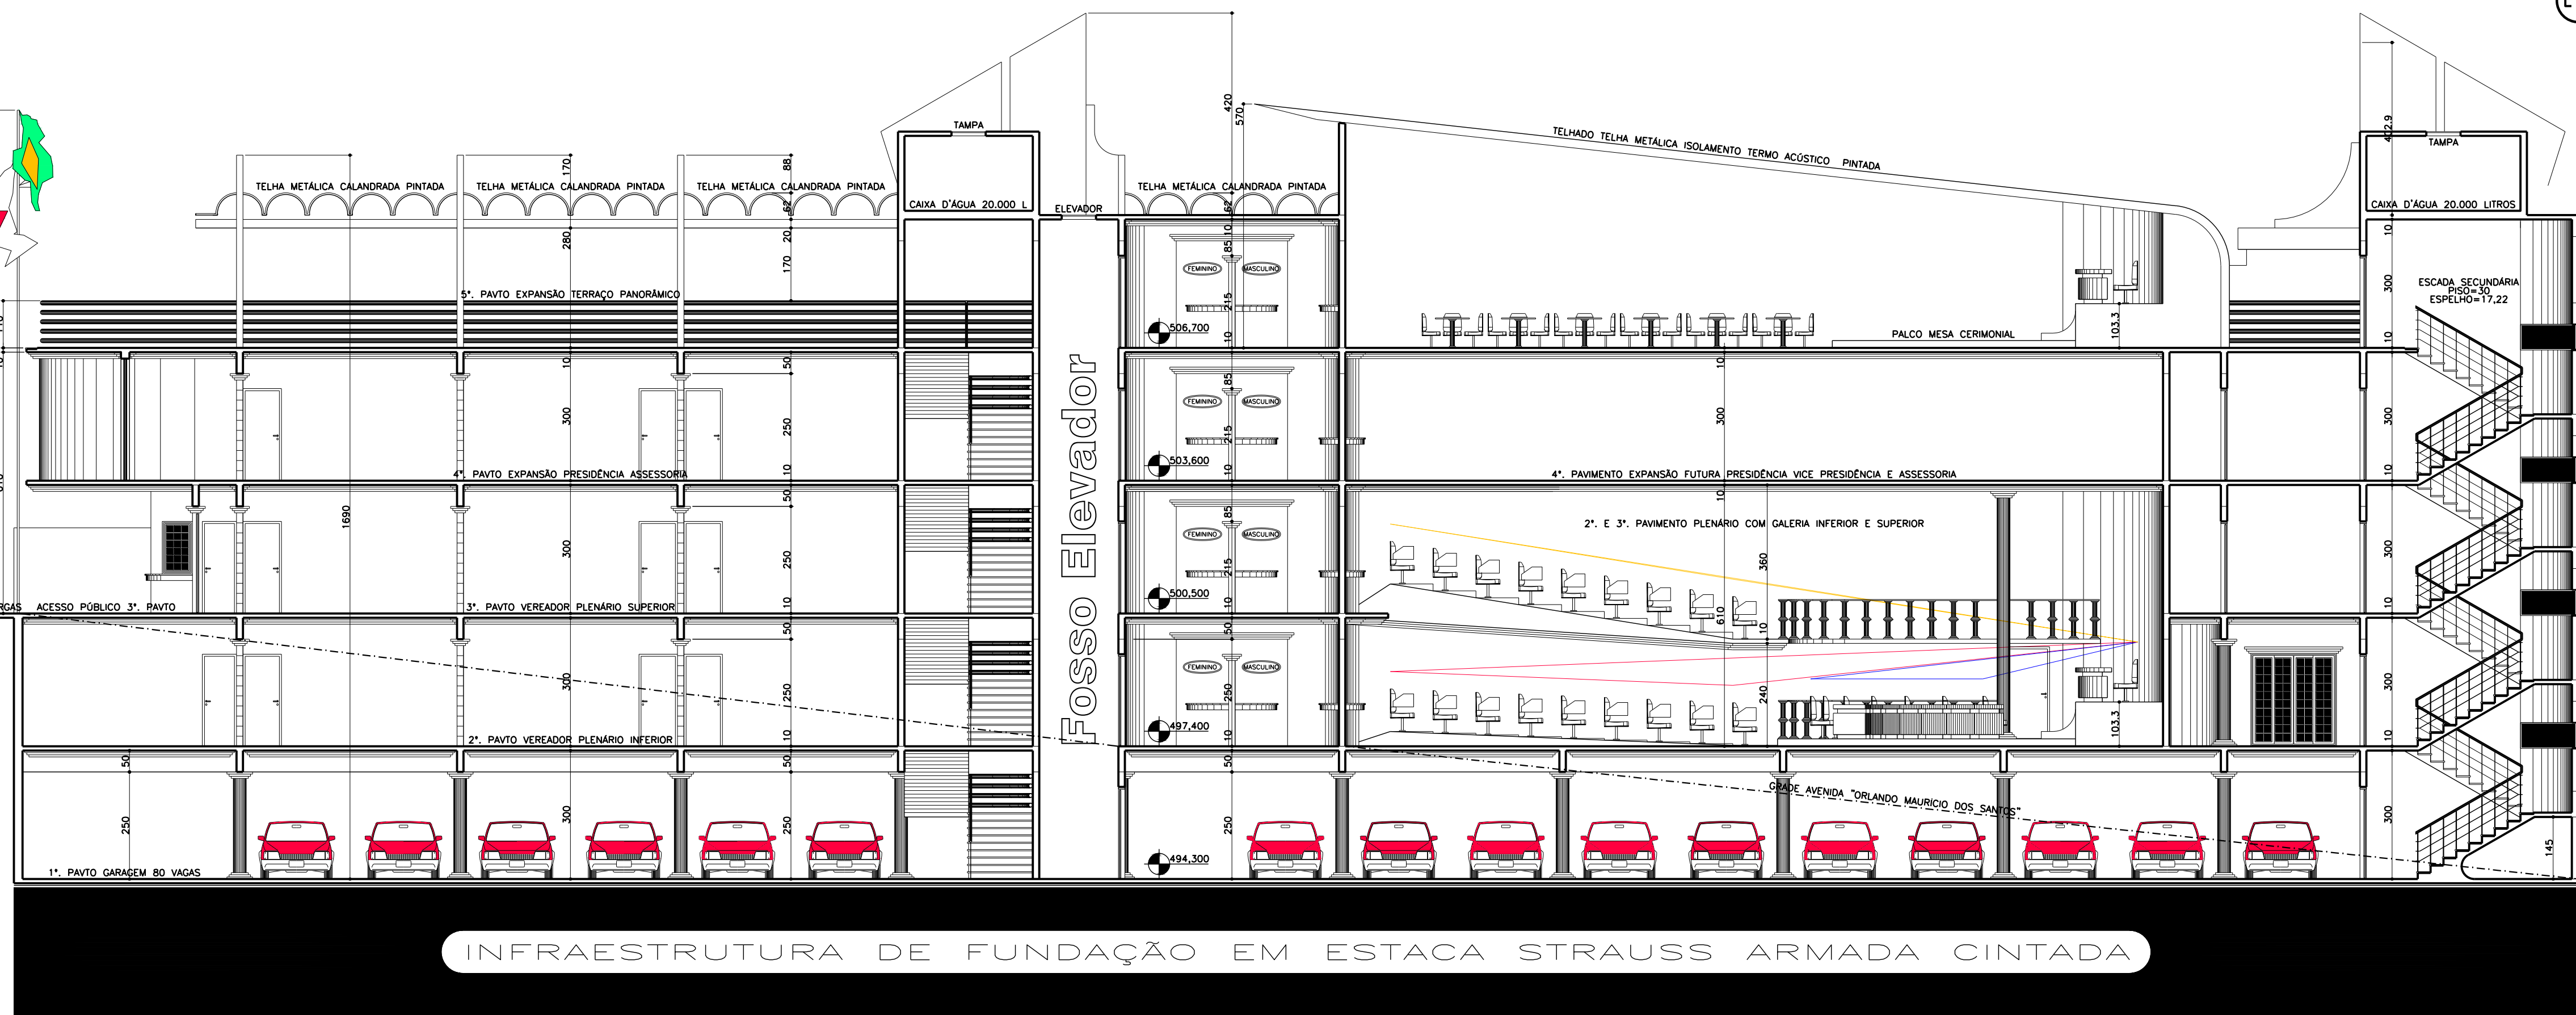

Corte Esquemático Longitudinal
escala.....1:100

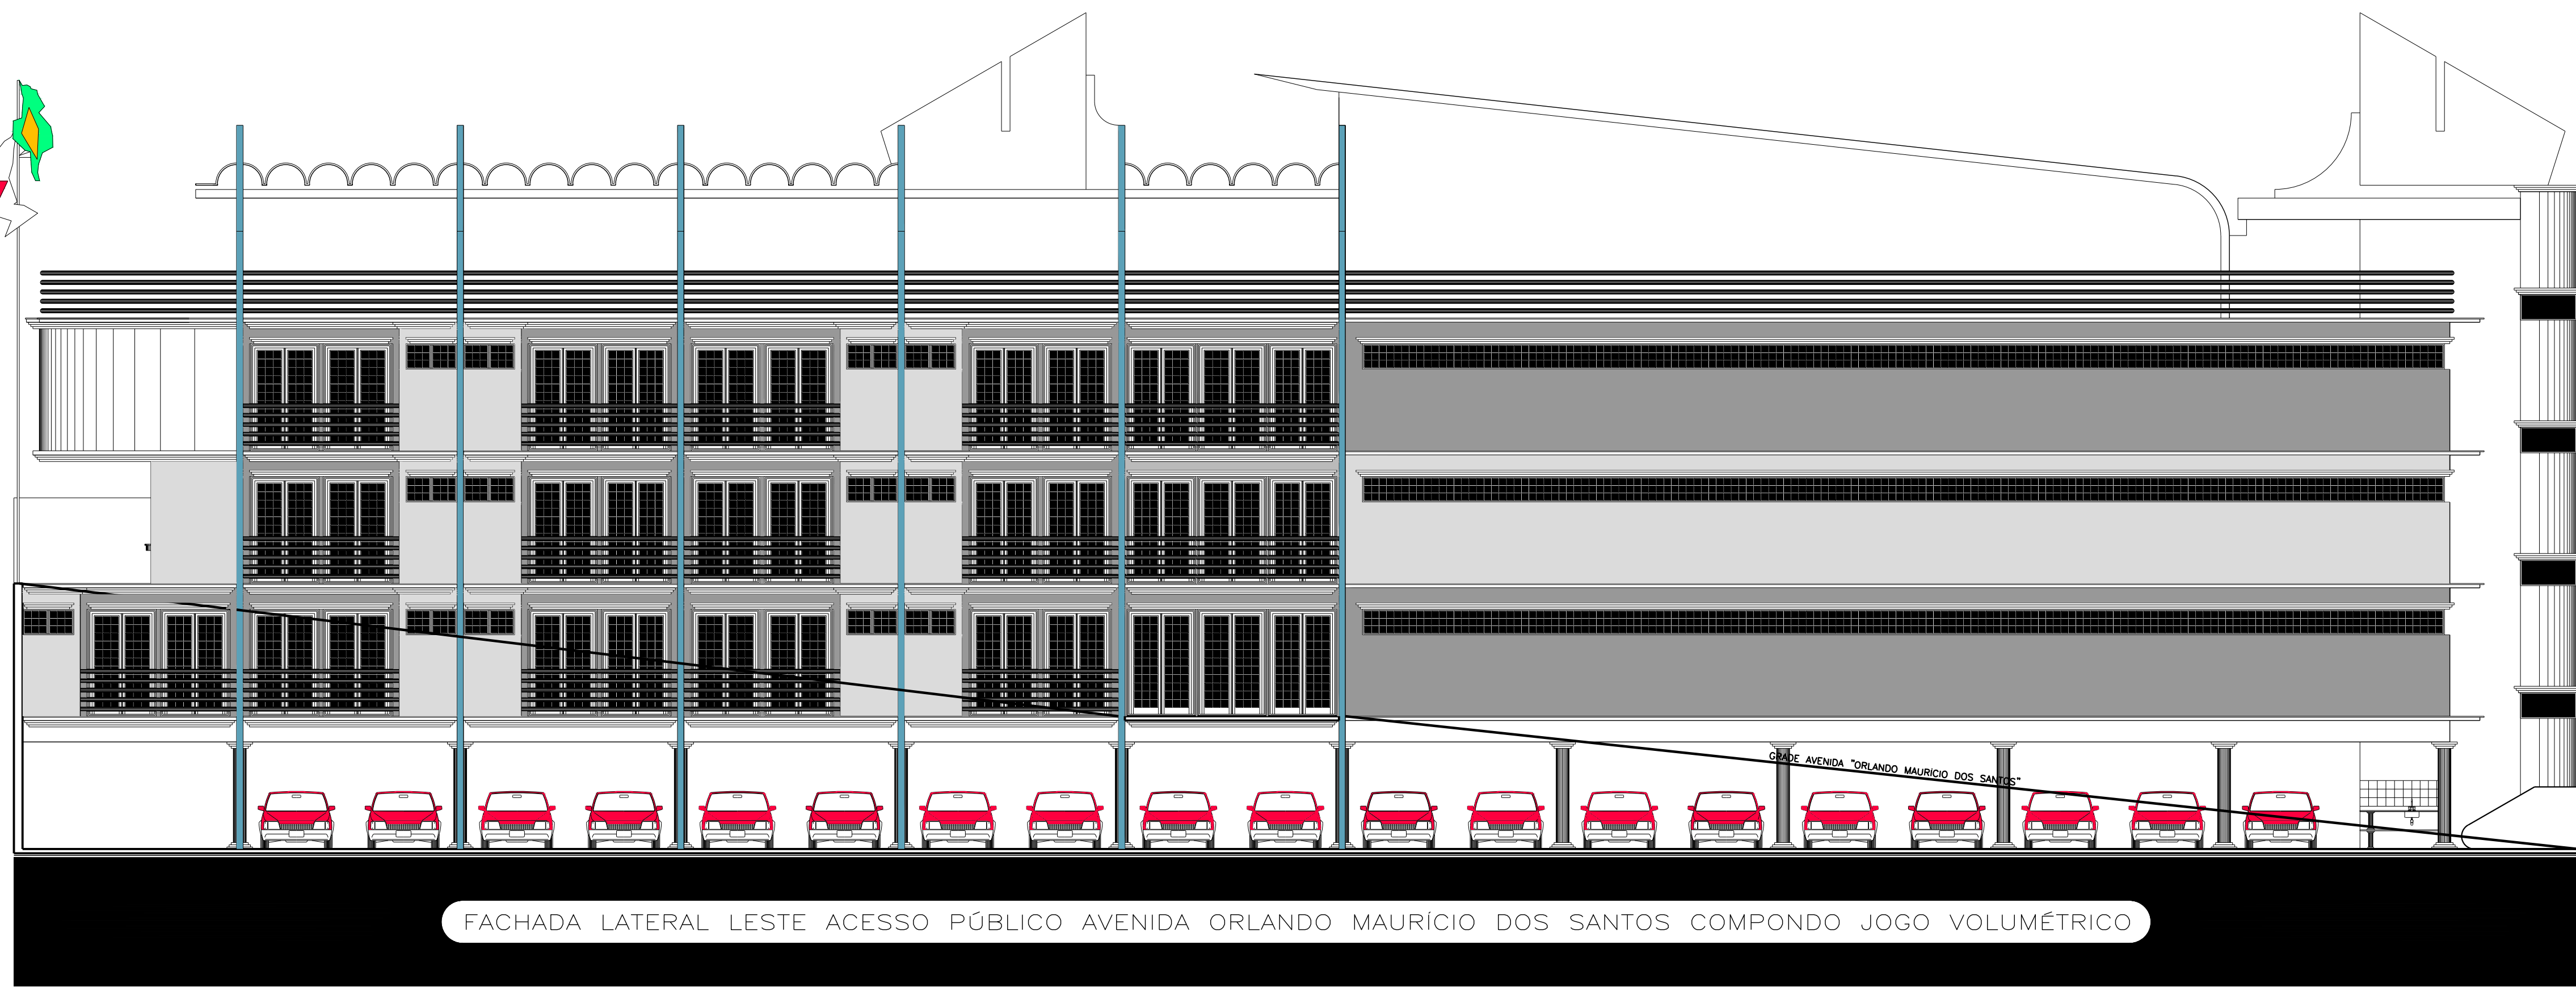

Fachada Lateral Leste Avenida Orlando Maurício dos Santos
escala.....1:100

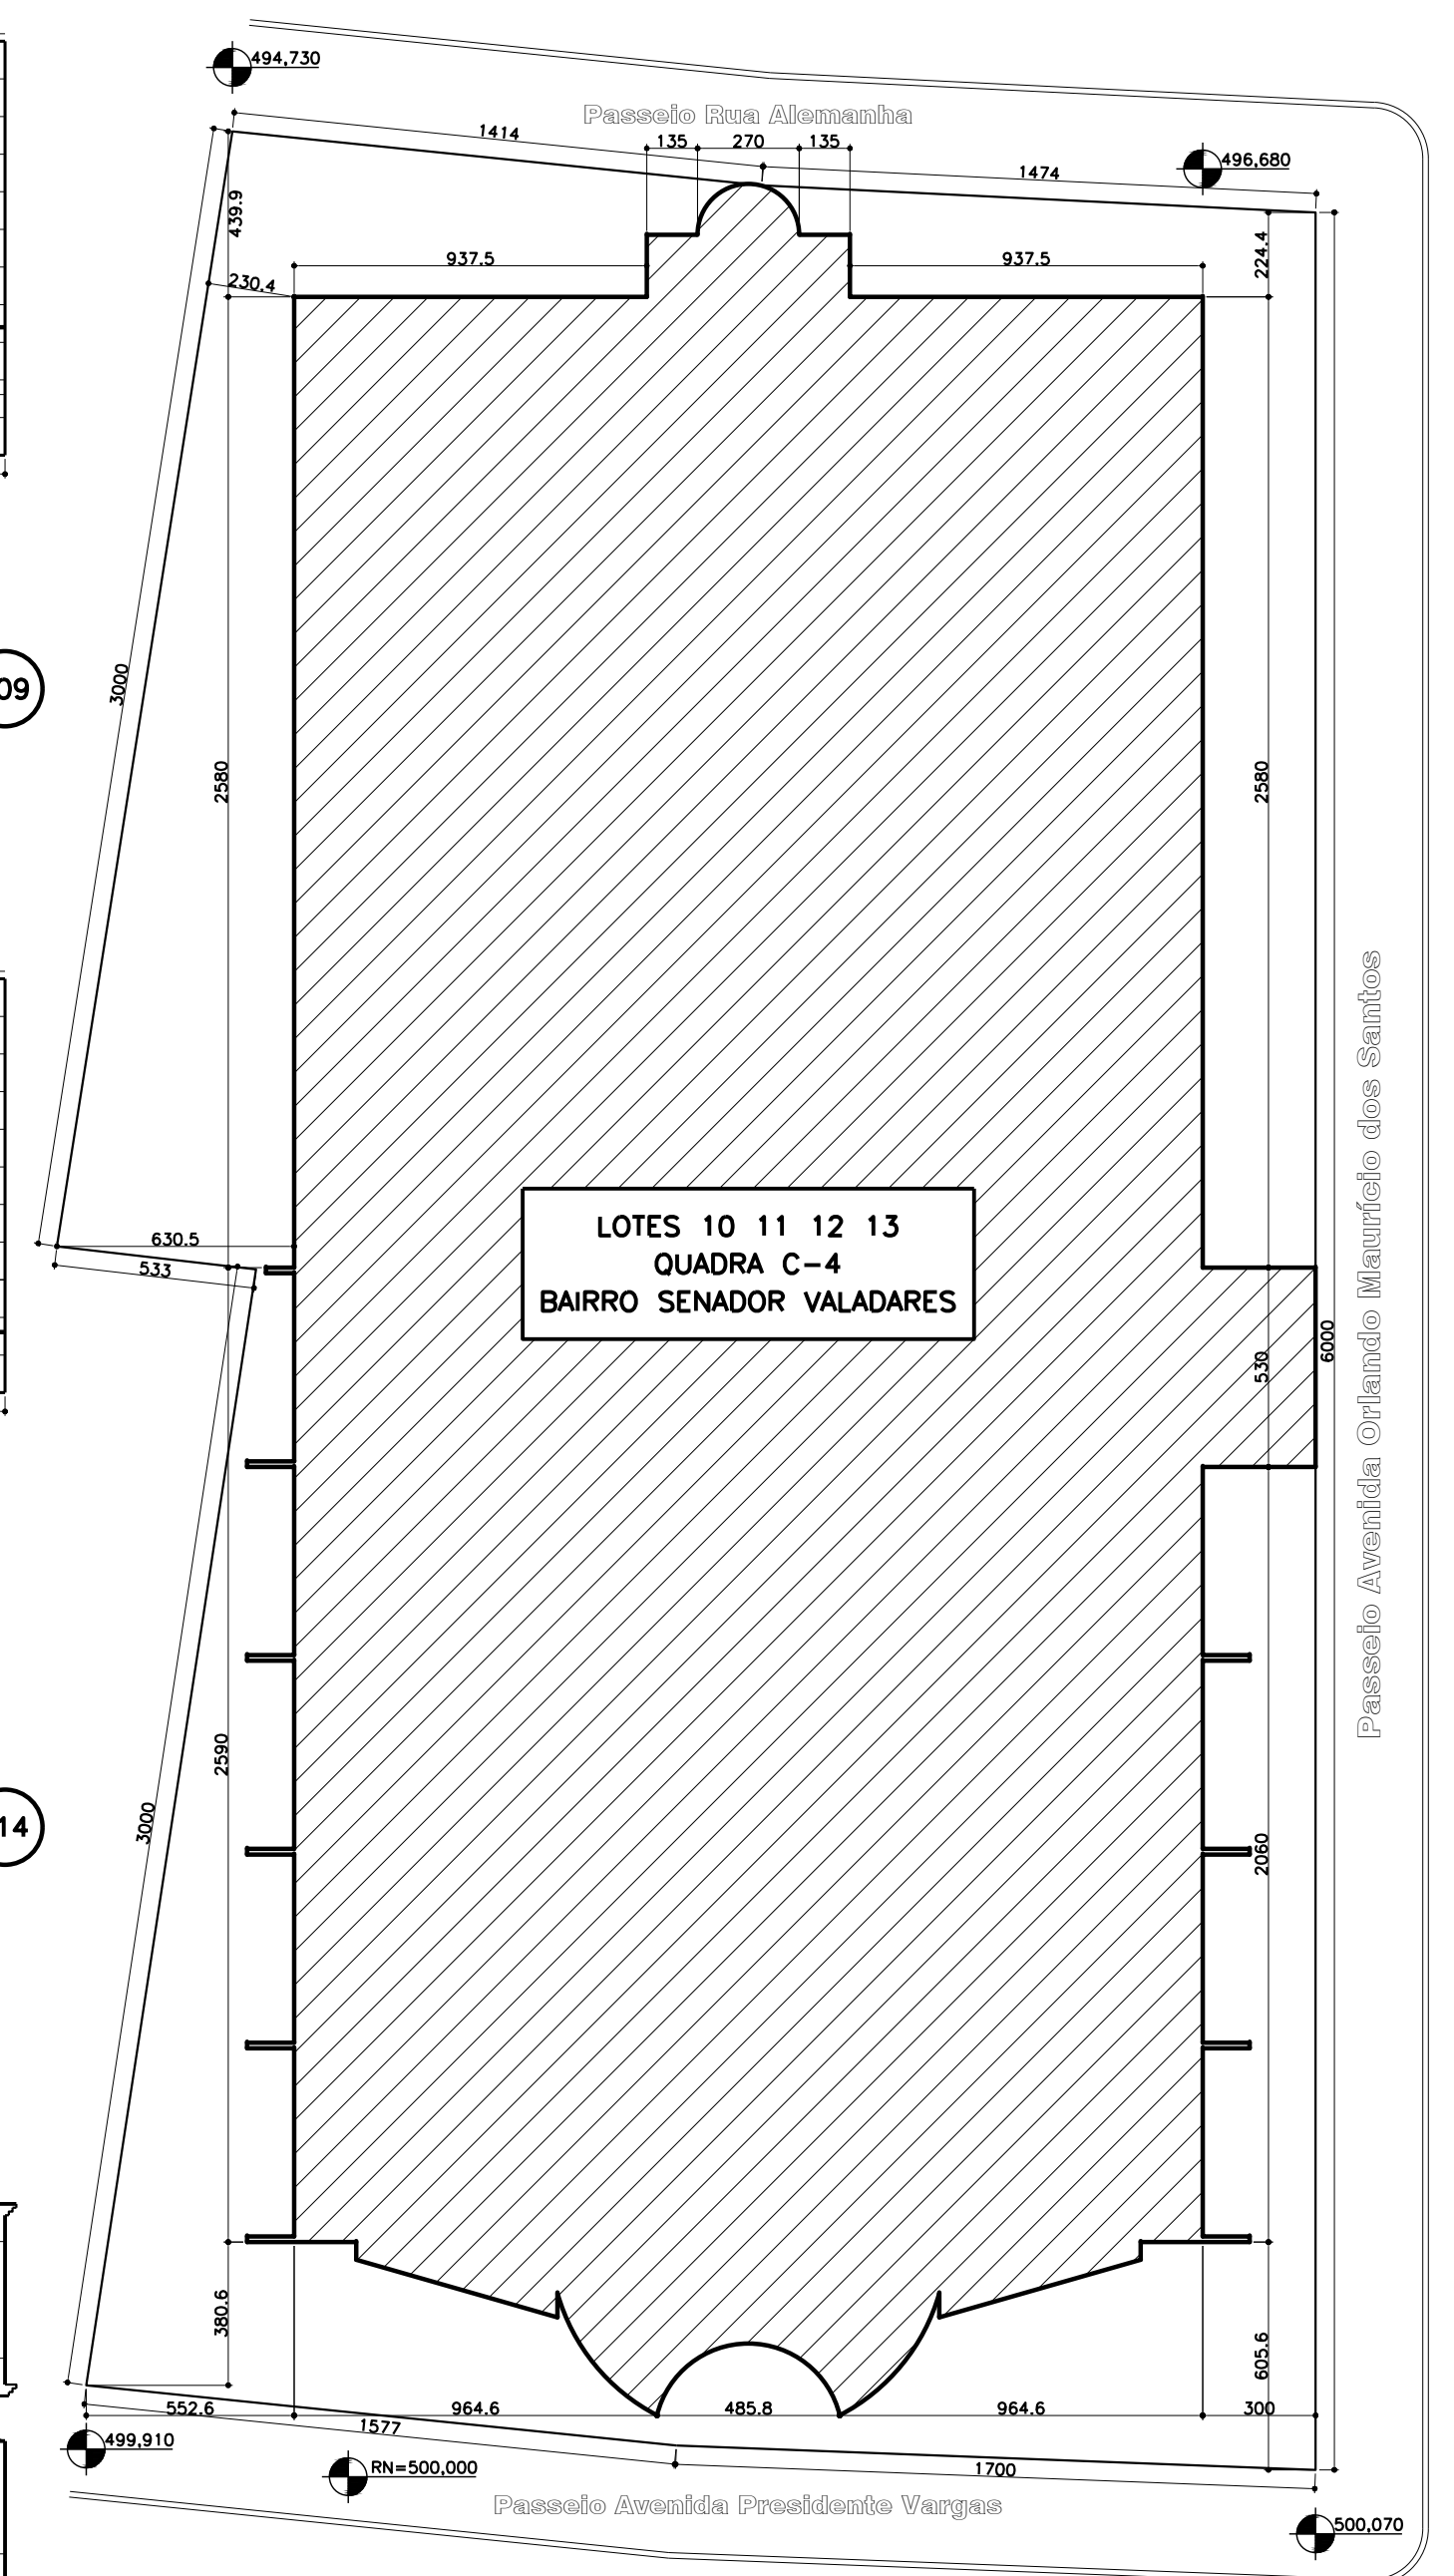

Planta Situação Implantação
escala.....1:200

Observações Importantes:	
Levantamento Planimétrico baseado no Cadastro PUPM	
Dimensões de obras fornecidas em centímetros e arredondadas para cima	
Estado Tratamento Poligonalizado segundo Plano das Fachadas	

Edifício Câmara Municipal de Pará de Minas	
PREFEITURA MUNICIPAL DE PARÁ DE MINAS	
PREFEITO MUNICIPAL ELIAS DINIZ	
SECRETARIA DE OBRAS E INFRAESTRUTURA	
SECRETÁRIO JOSÉ ROBERTO DE OLIVEIRA FILHO	
DIRETORIA MUNICIPAL DE PLANEJAMENTO E PROJETO	
ARQUITETA ISABEL CHRISTINA GARCIA	

Oswaldo Fonseca			
CRISTINA GARCIA			
DIRETORIA MUNICIPAL DE PLANEJAMENTO E PROJETO			
PARA USO DA PREFEITURA			
EDIFICAÇÃO	ÁREA DE PROJEÇÃO	1.412,48 m2	NÚMERO DE PISOS
	ÁREA A CONSTRUIR	6.107,93 m2	NÚMERO DE UNIDADES RESIDENCIAIS
	ÁREA CONSTRUIDA	0.000,00 m2	NÚMERO DE UNIDADES COMERCIAIS
	ÁREA TOTAL	6.107,93 m2	TAXA DE OCUPAÇÃO
TERRENO	SITUAÇÃO	ESCALA=1:200	CADASTRO TÉCNICO
	VIDE PLANTA SITUAÇÃO IMPLANTAÇÃO ACIMA		LOTE
			QUADRA
			ÁREA
RESPONSÁVEL PELO PROJETO	ENGENHEIRO ARQUITETO E URBANISTA OSWALDO DA FONSECA FILHO		PROPRIETÁRIO
	PROPRIETÁRIO	CÂMARA MUNICIPAL DE PARÁ DE MINAS	
	PRESIDENTE	CÂMARA MUNICIPAL VEREADOR MÁRIO JUSTINO DA SILVA	
	DETALHE	PLANTA SITUAÇÃO, FACHADAS FRONTAL SUL, NORTE E LATERAL LESTE	
PROJETO	USO	PÚBLICO	FRANCHA
	TÍTULO	MODIFICAÇÃO E ACRESCIMO	3
	BAIRRO	SENADOR VALADARES	DISTRITO
		PARÁ DE MINAS	DATA