




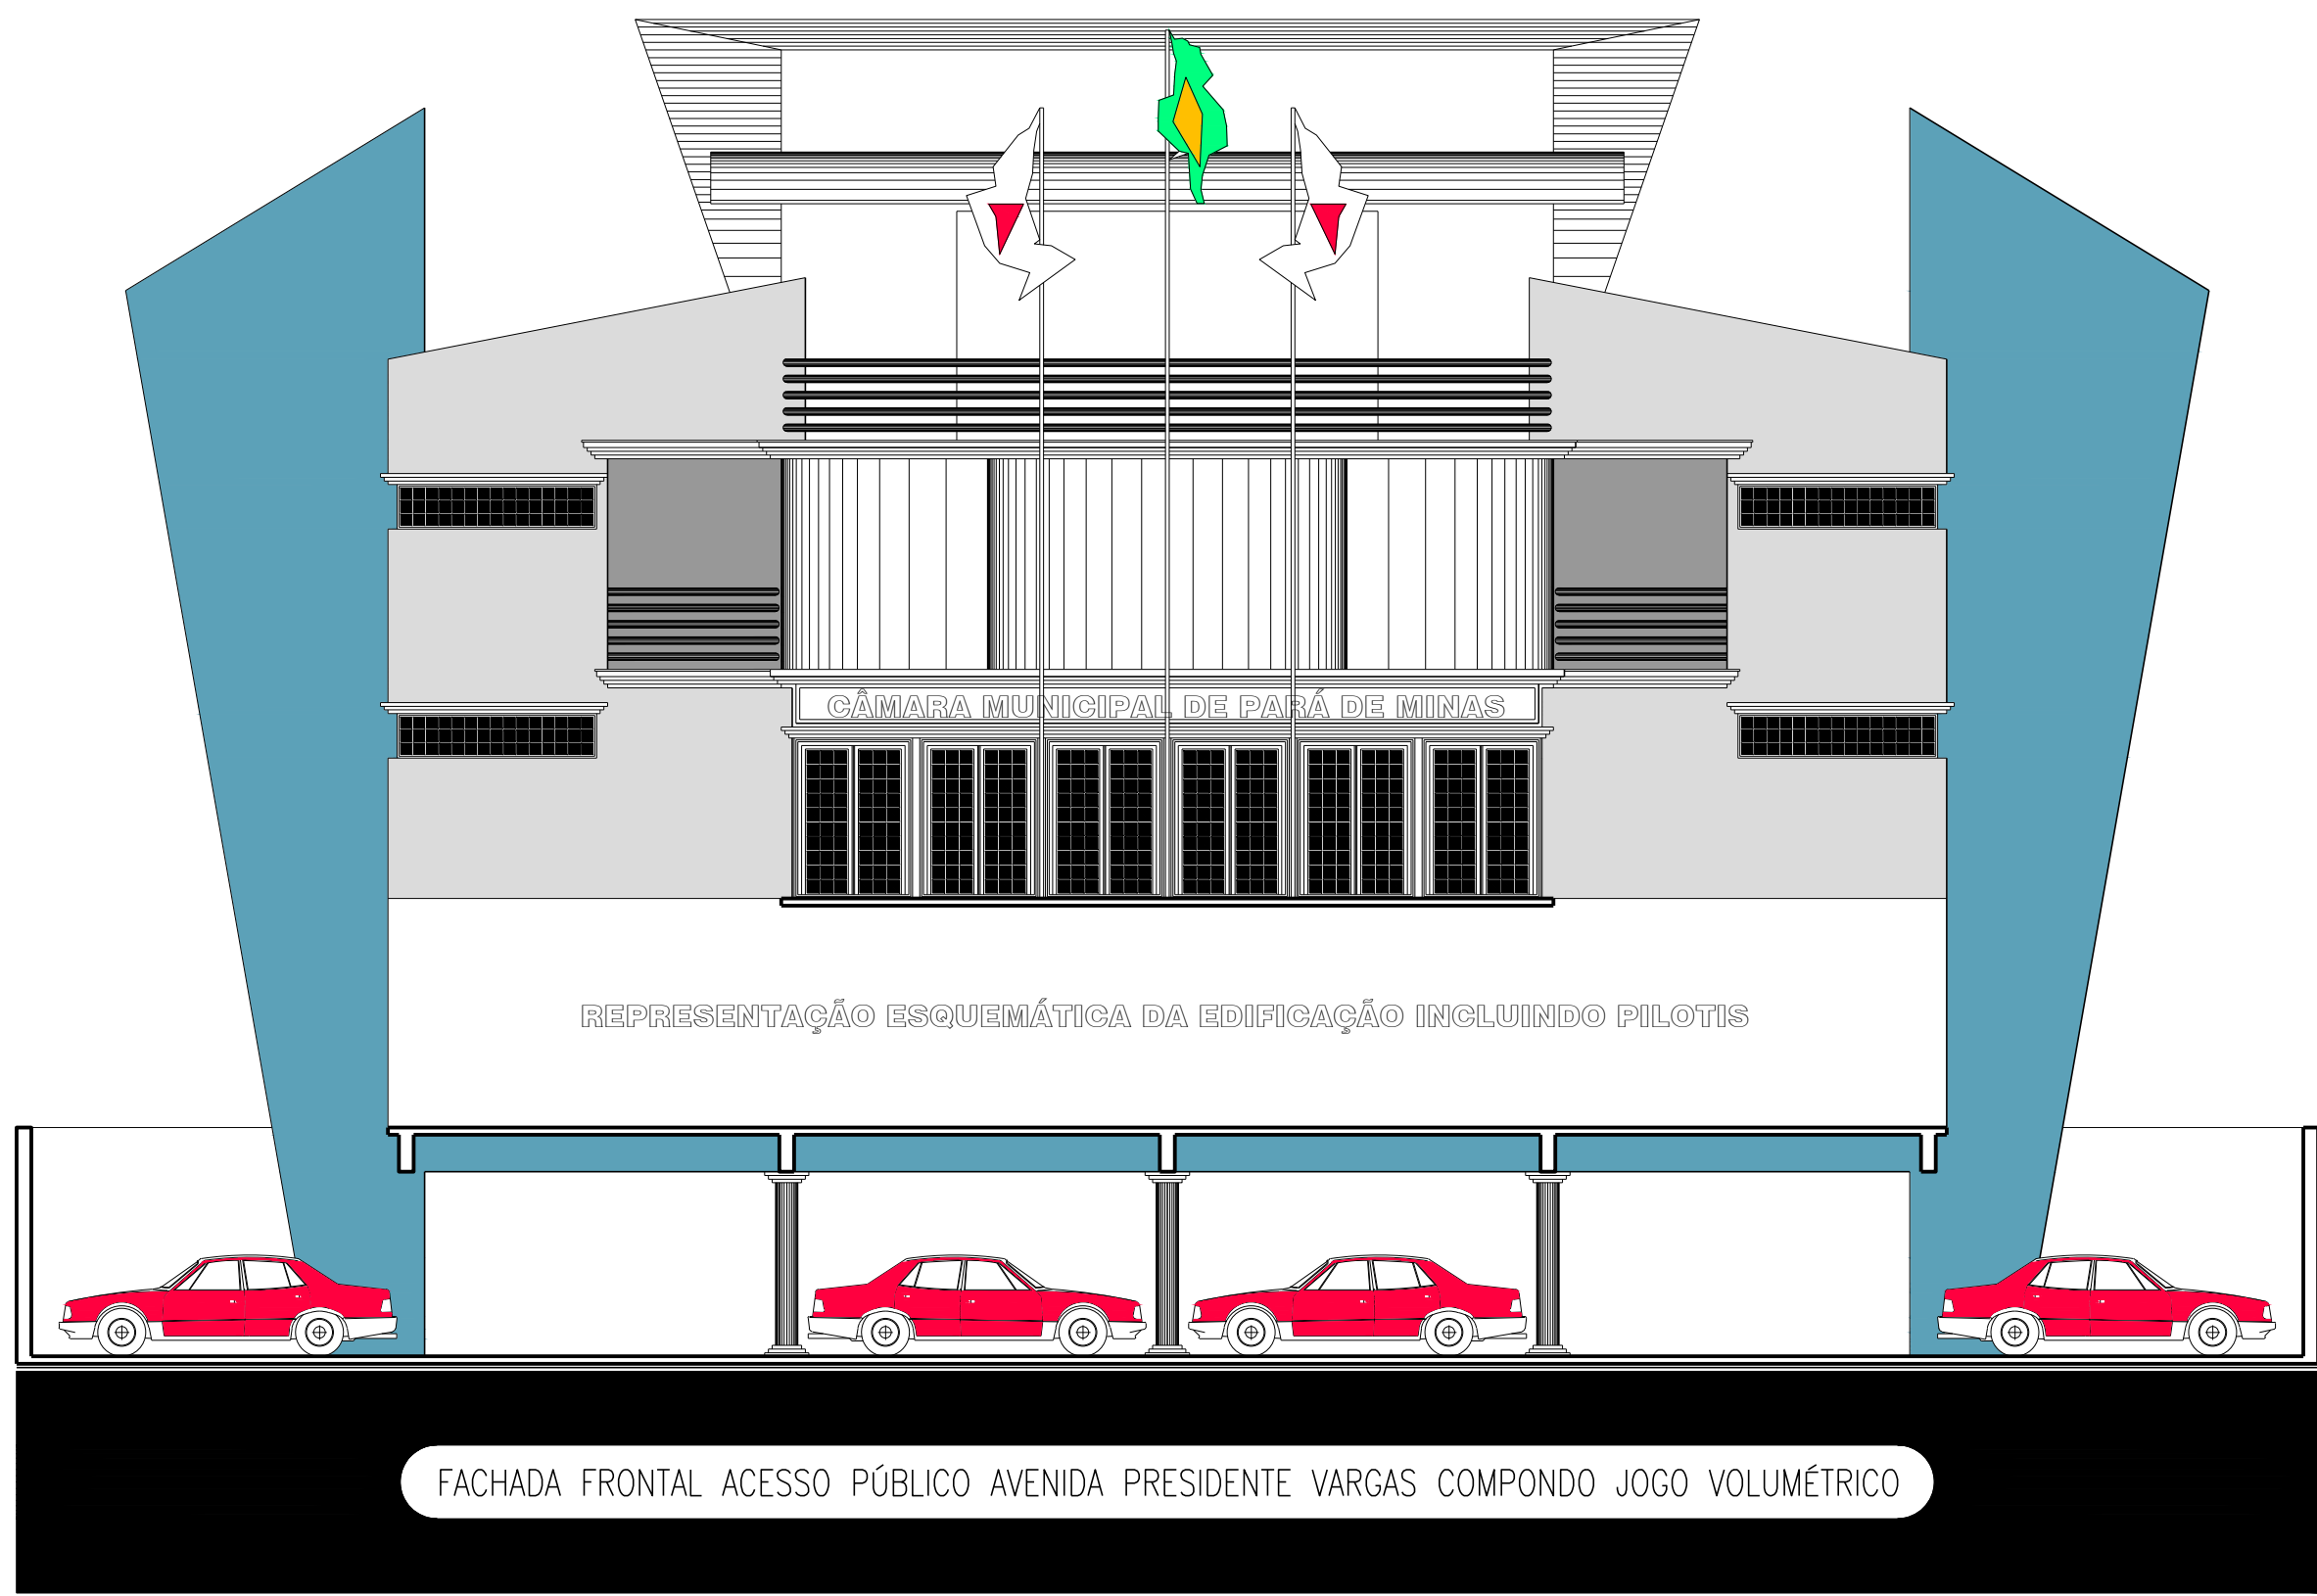

Fachada Frontal Sul Avenida Presidente Vargas  
escala.....1:100

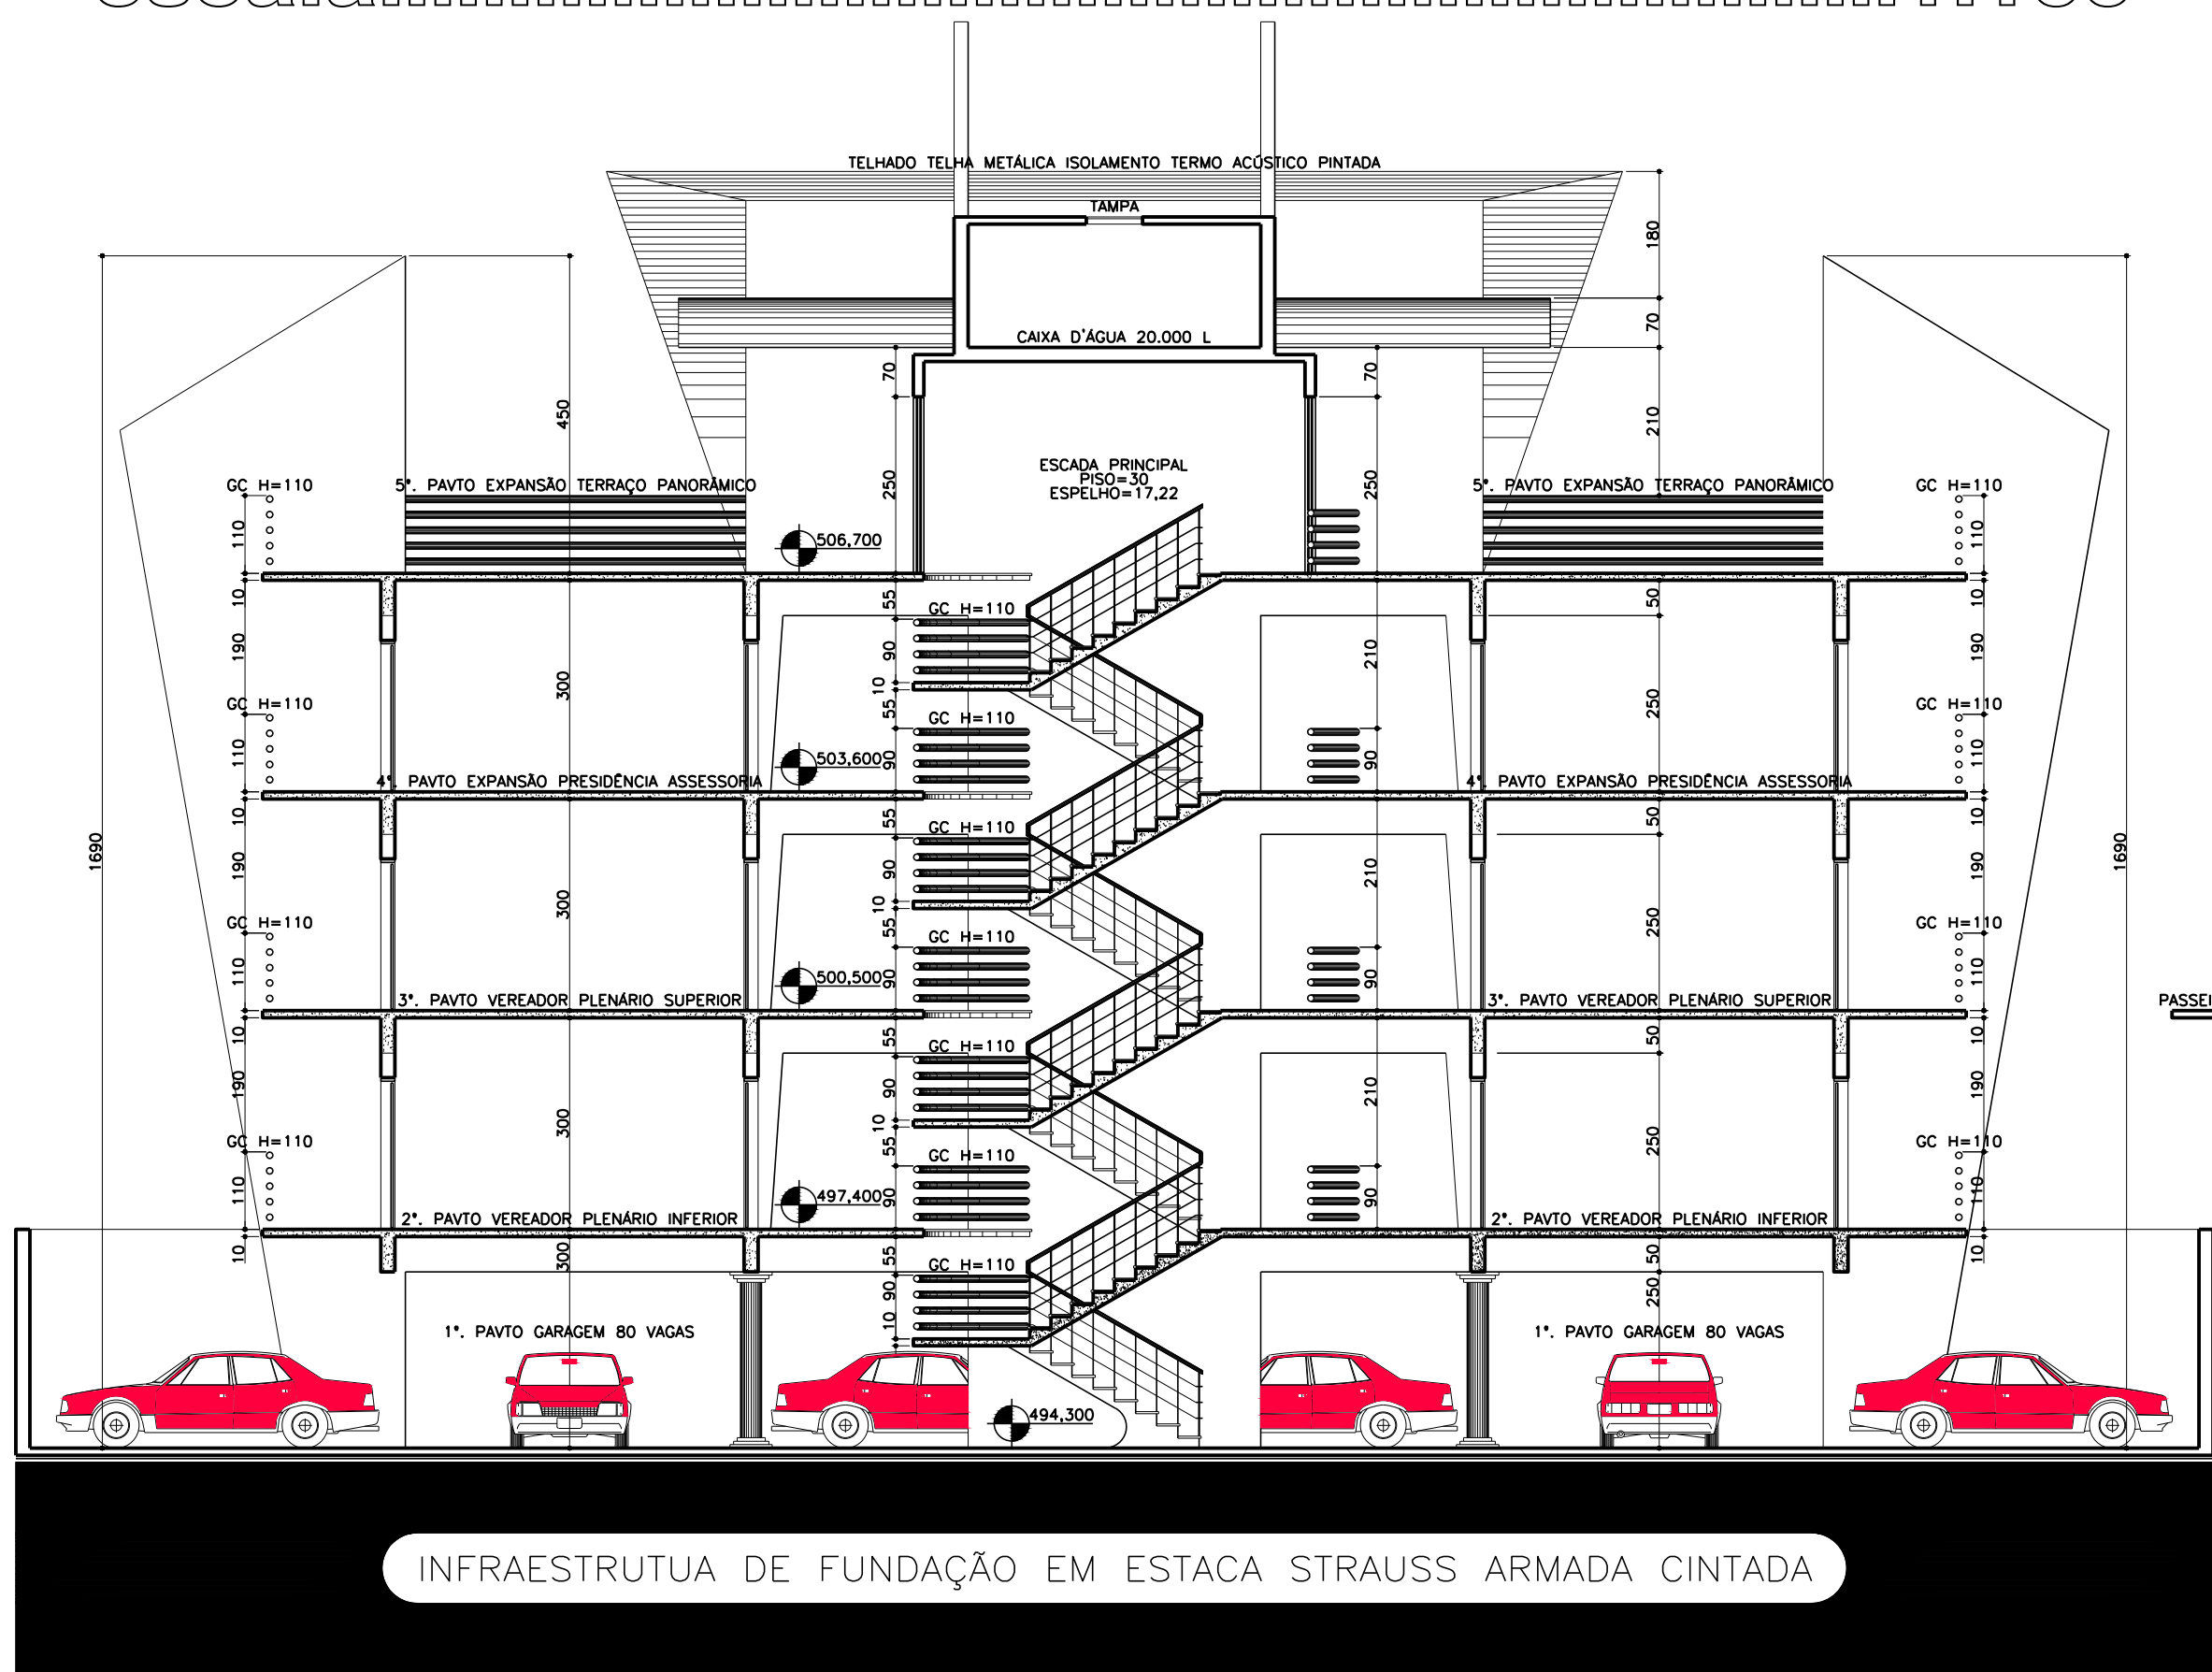


Corte Esquemático Transversal  
escala.....1:100

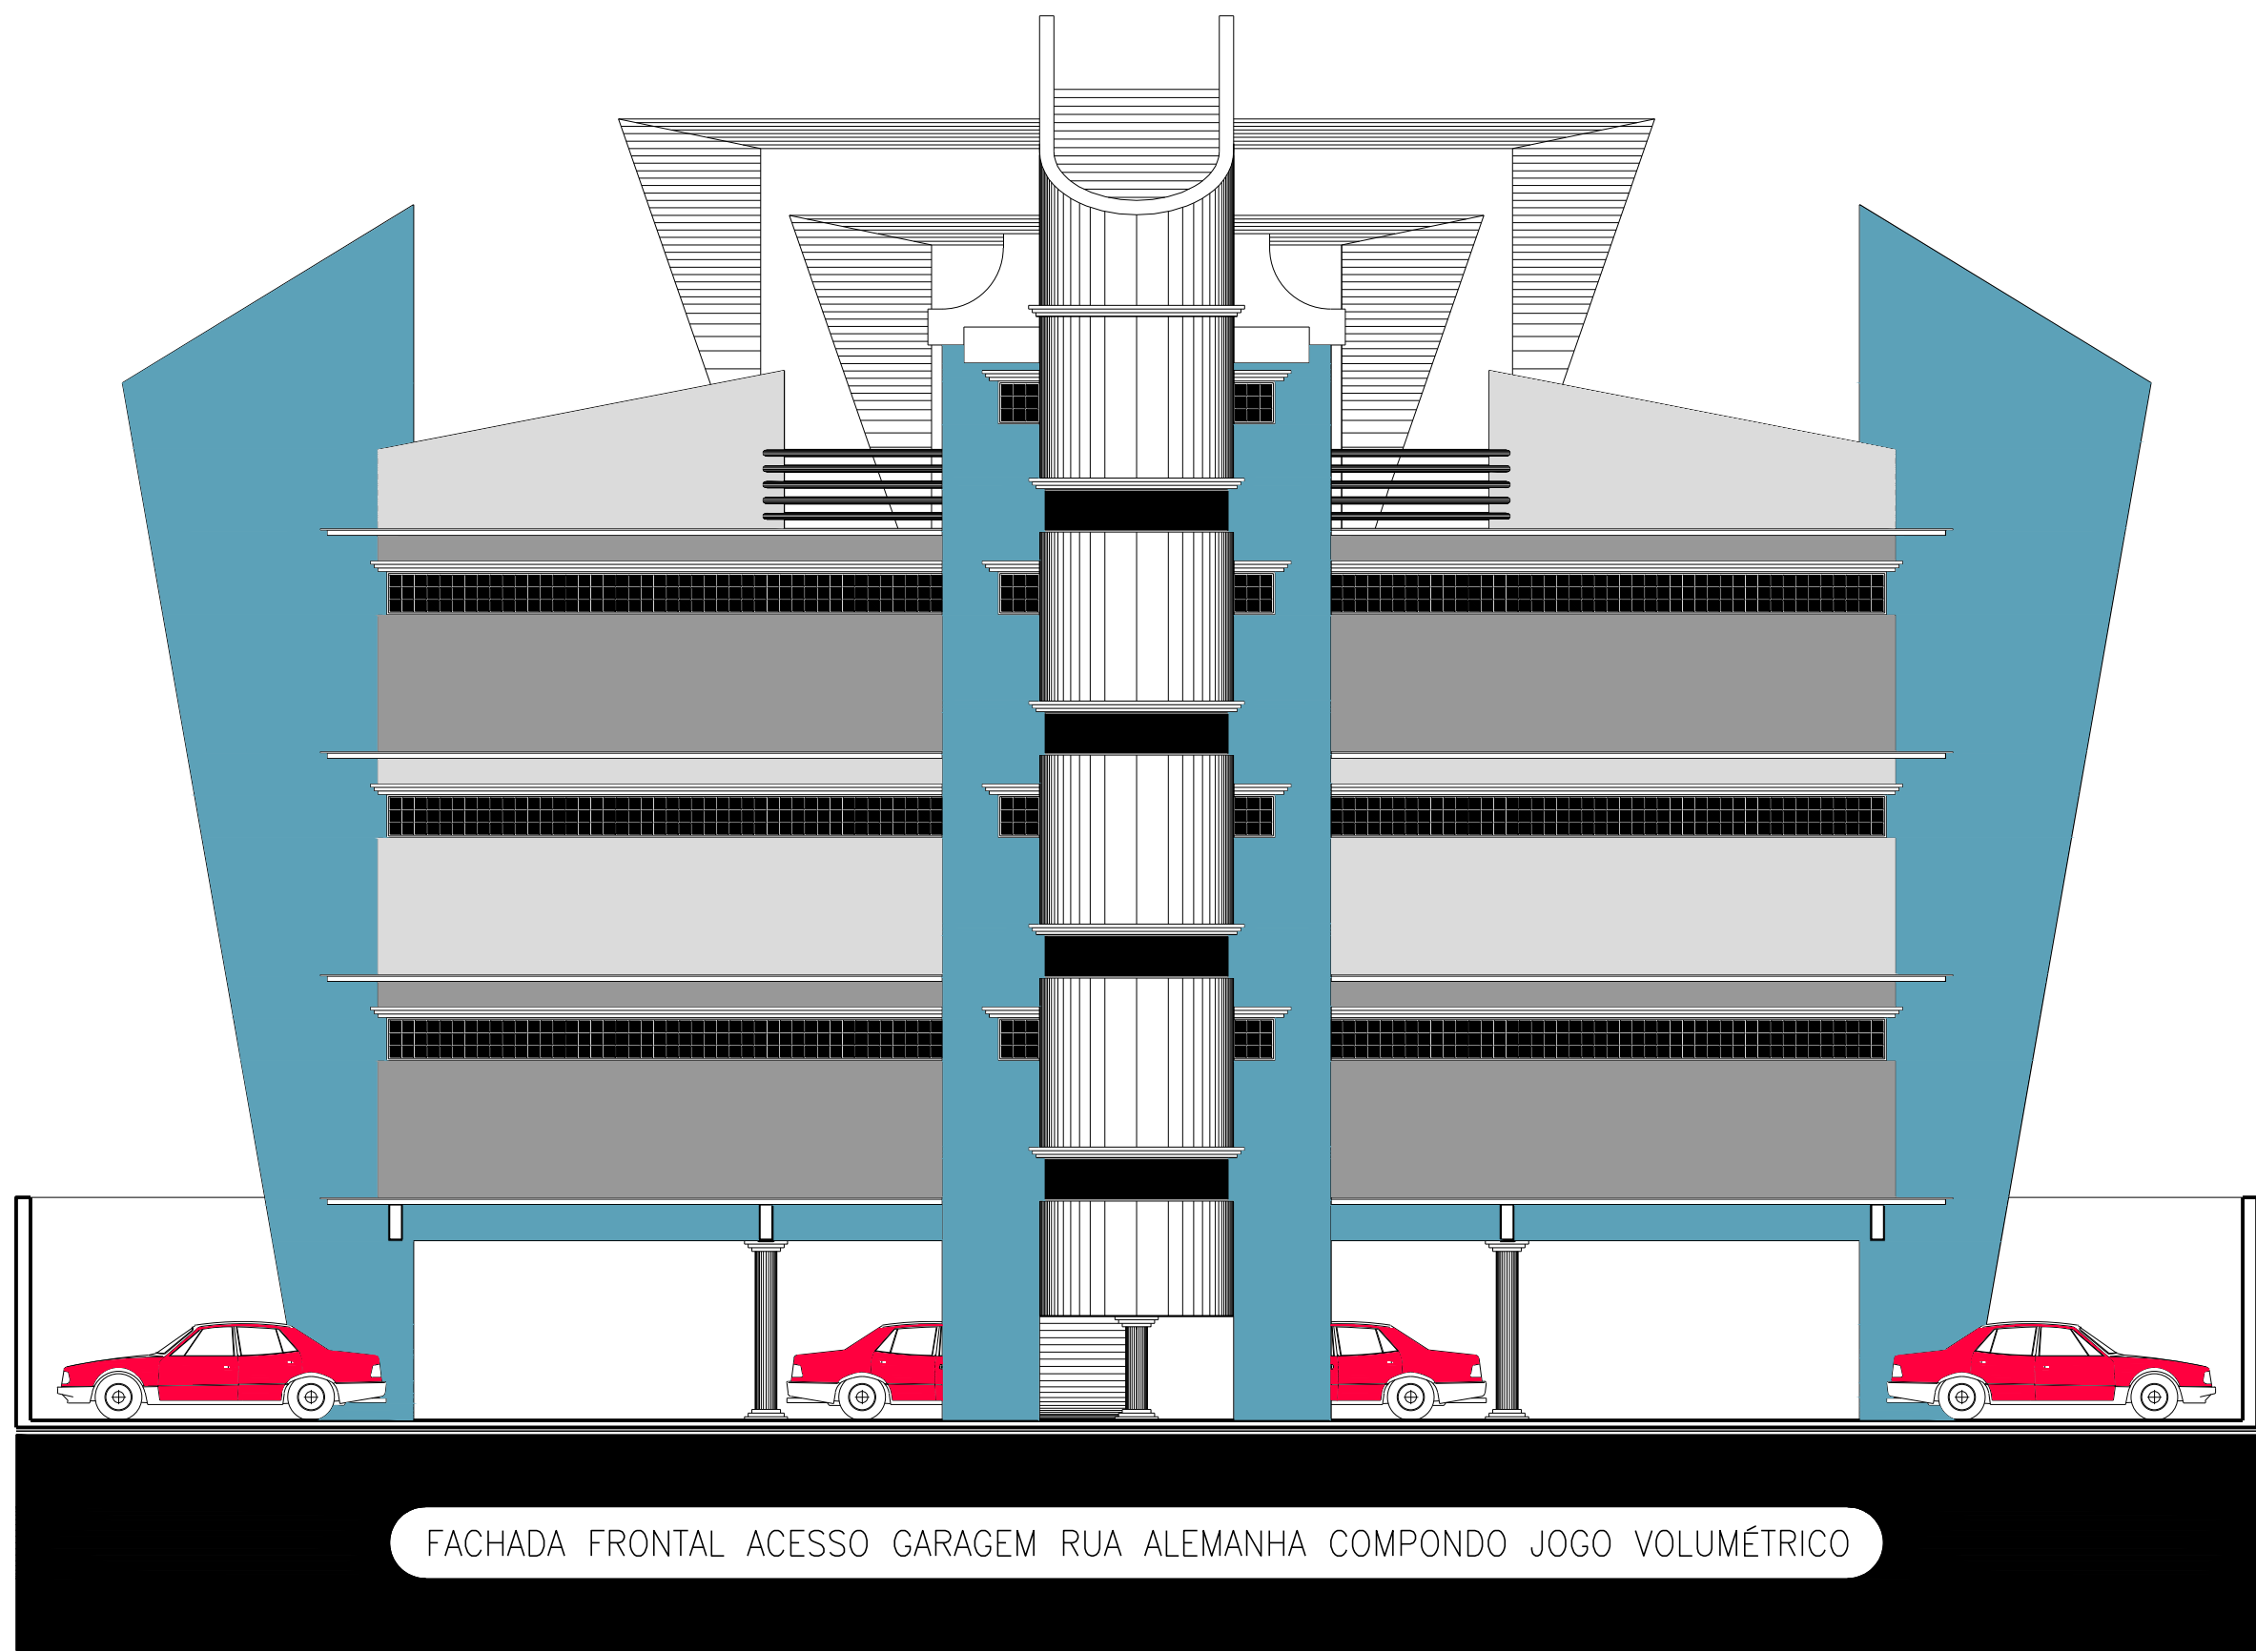


Fachada Frontal Norte Rua Alemanha  
escala.....1:100




Perfil Transversal Médio do Terreno  
escala.....1:100

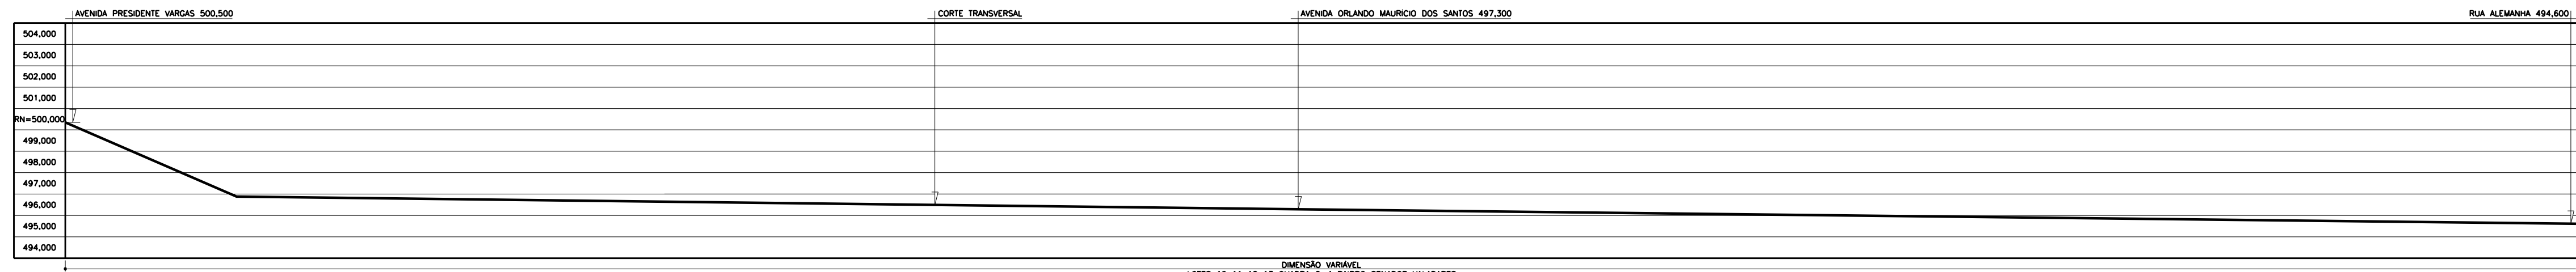


Perfil Longitudinal Médio do Terreno  
escala.....1:100

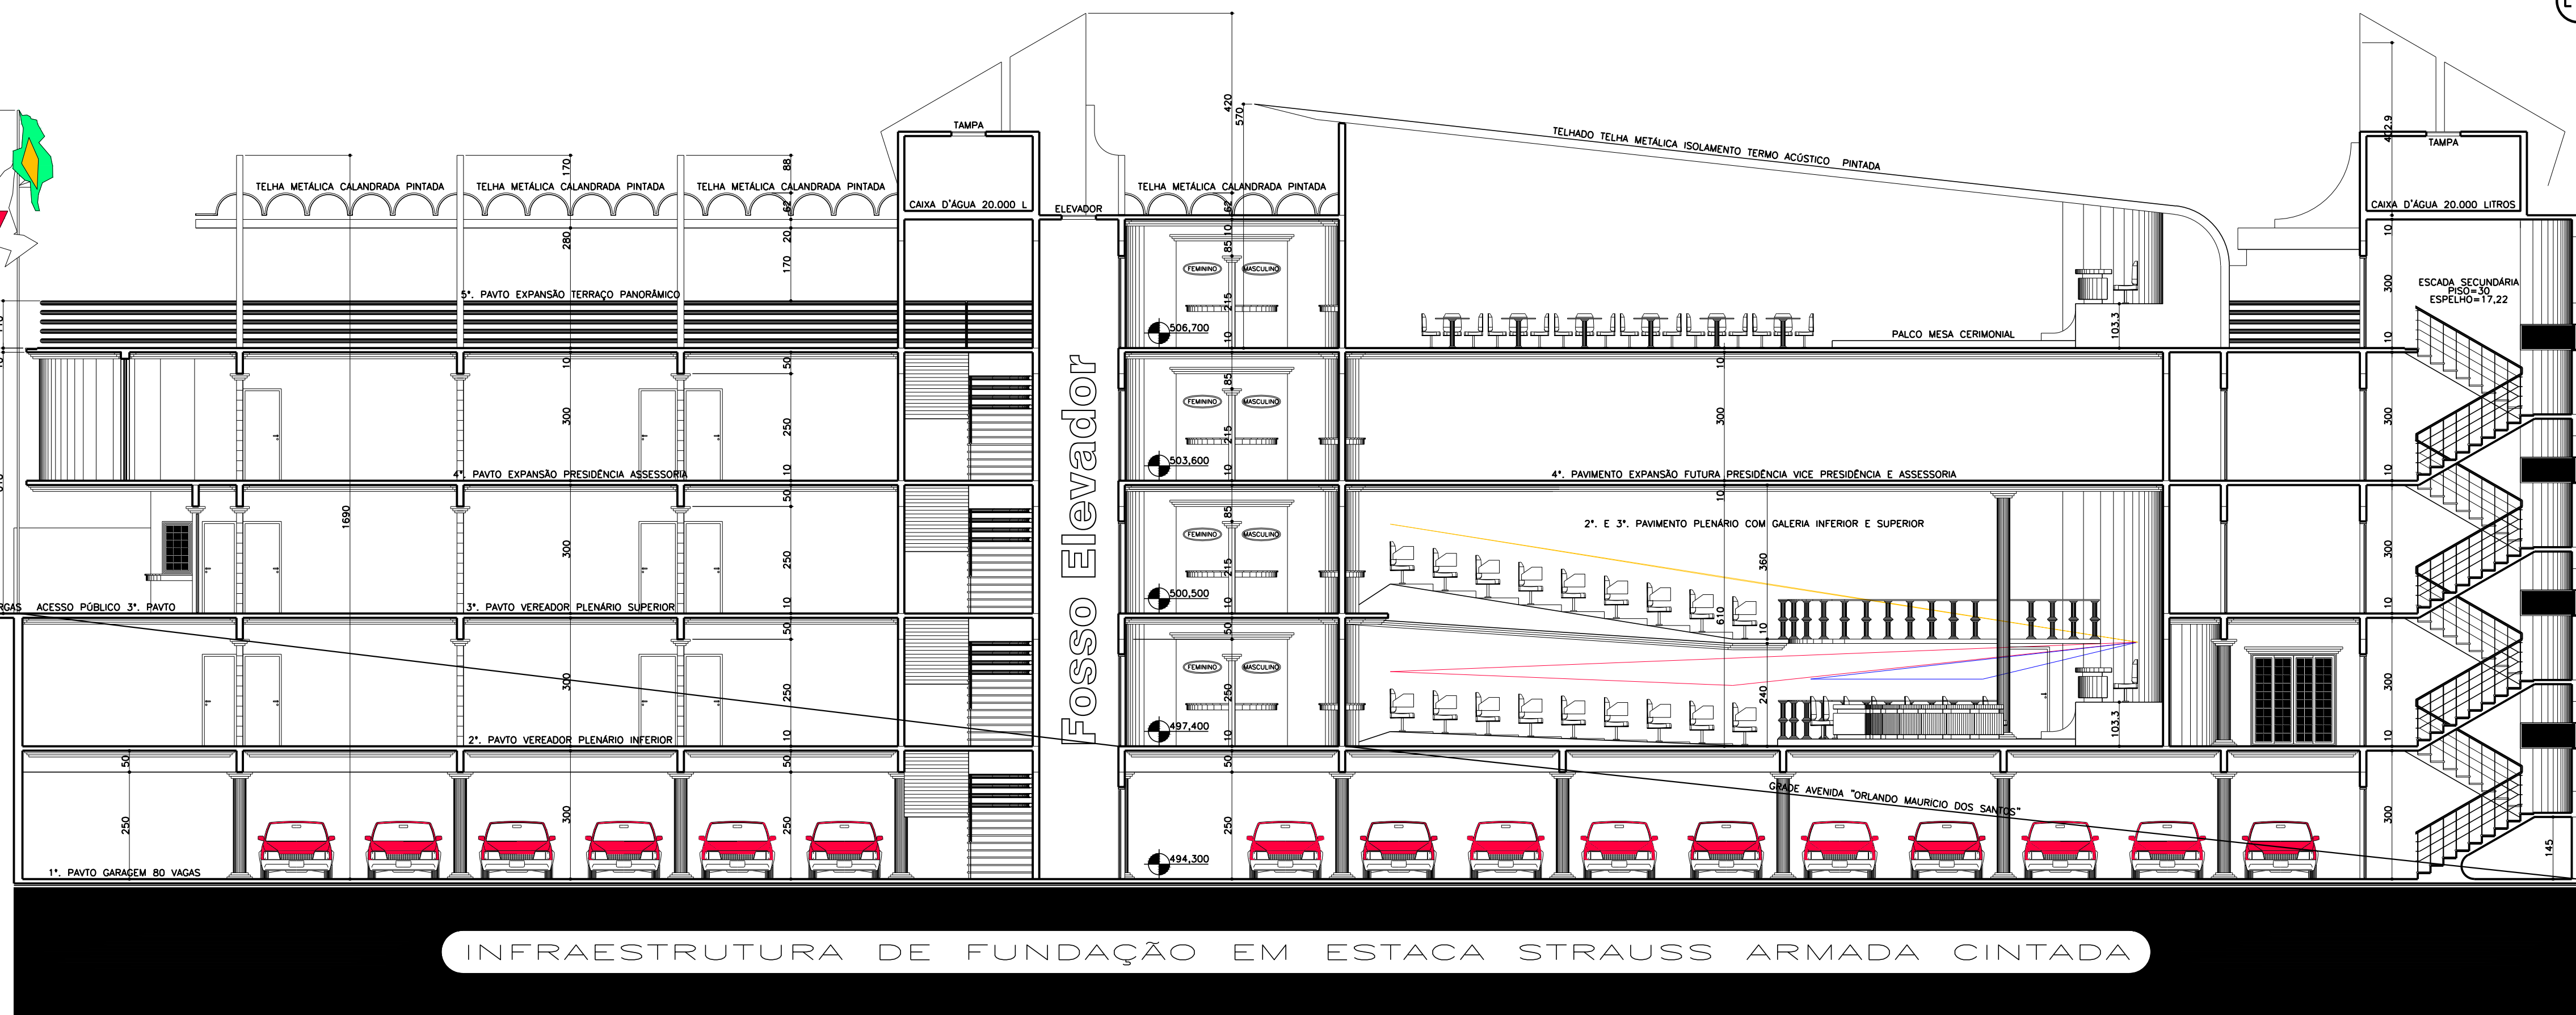

Corte Esquemático Longitudinal  
escala.....1:100

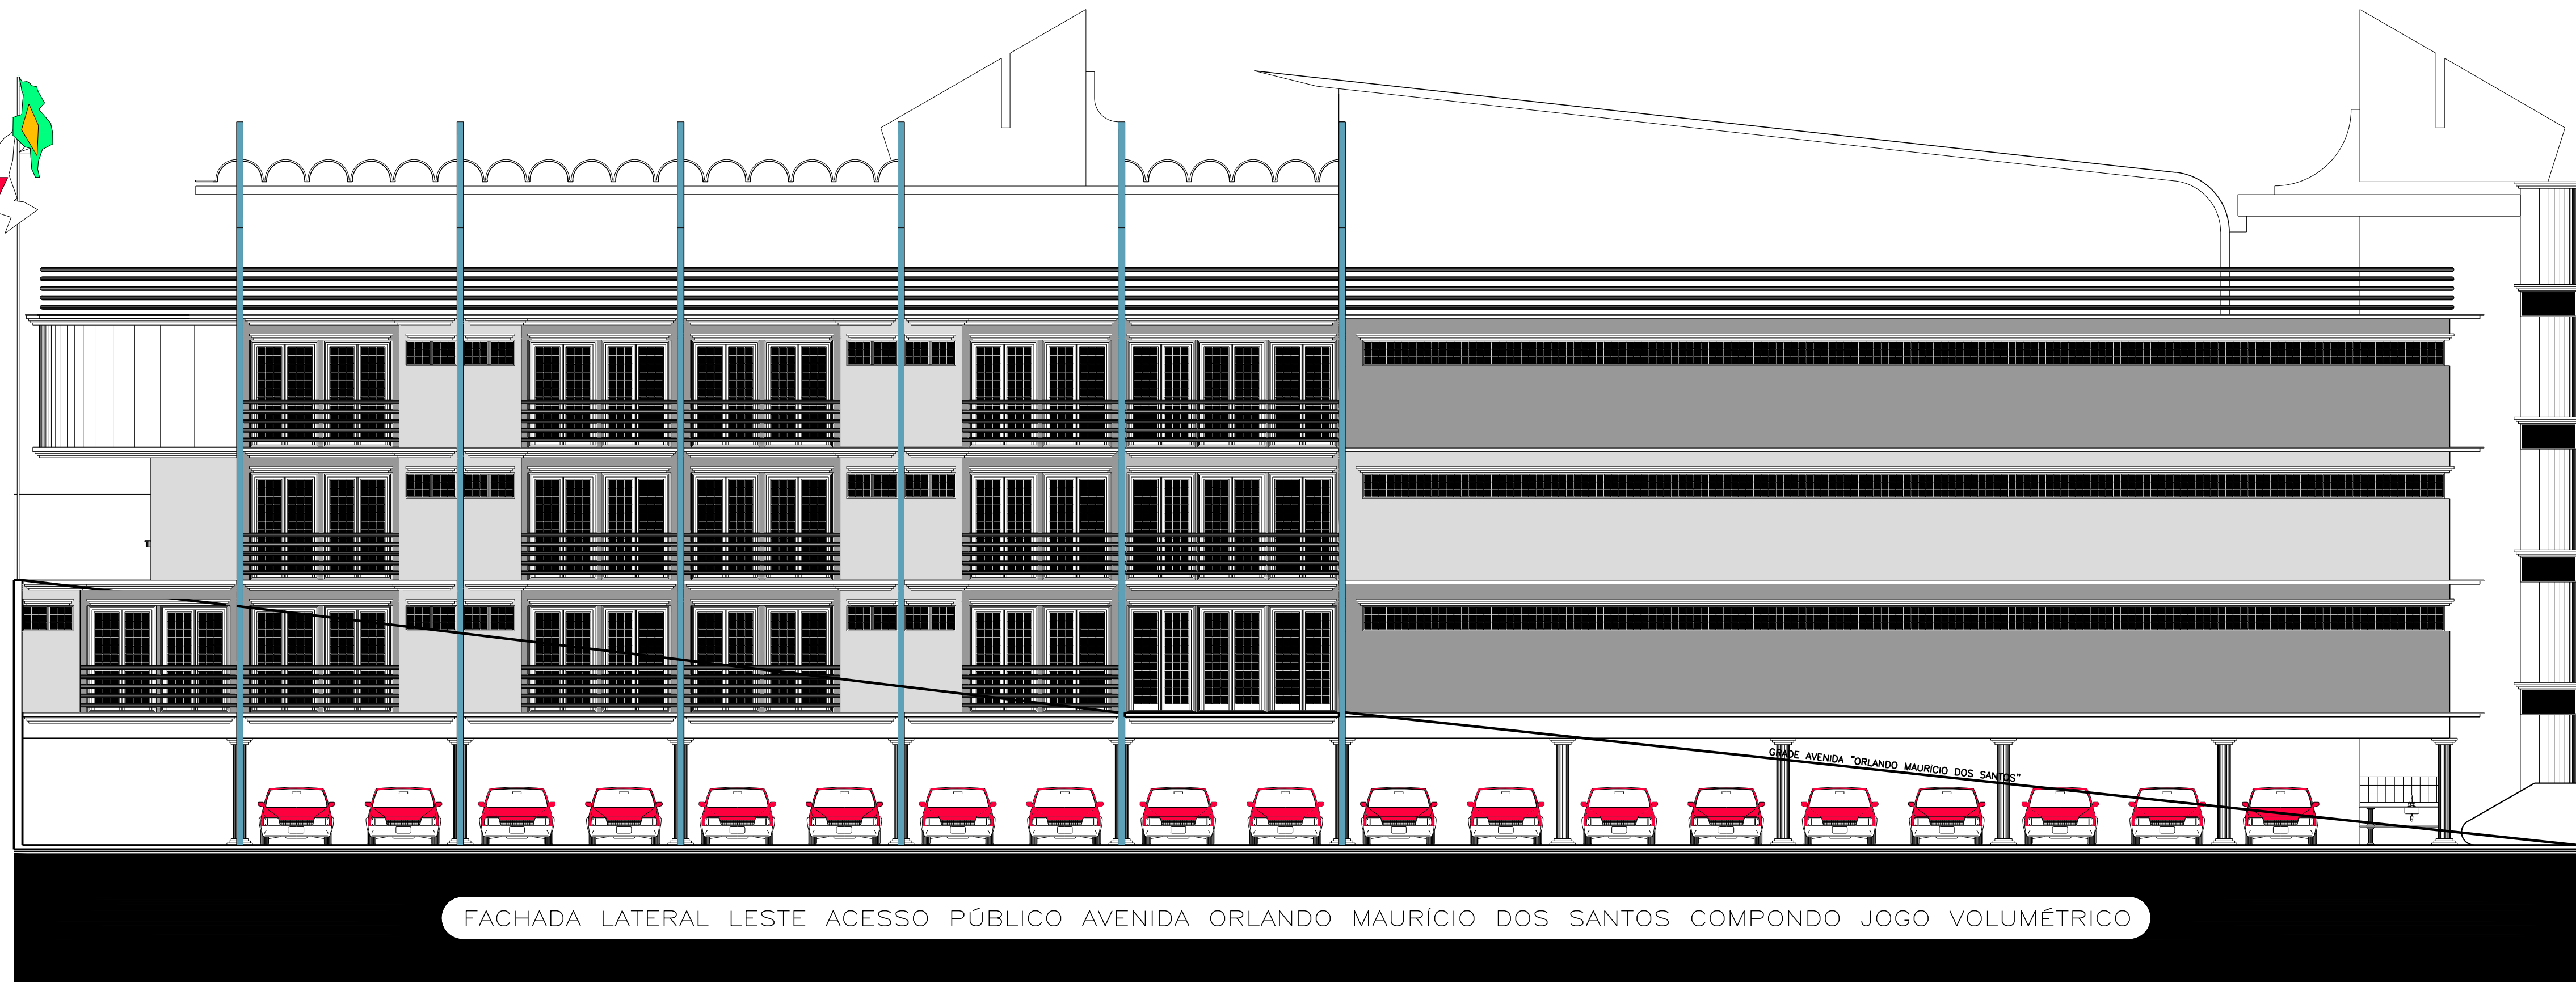

Fachada Lateral Leste Avenida Orlando Maurício dos Santos  
escala.....1:100

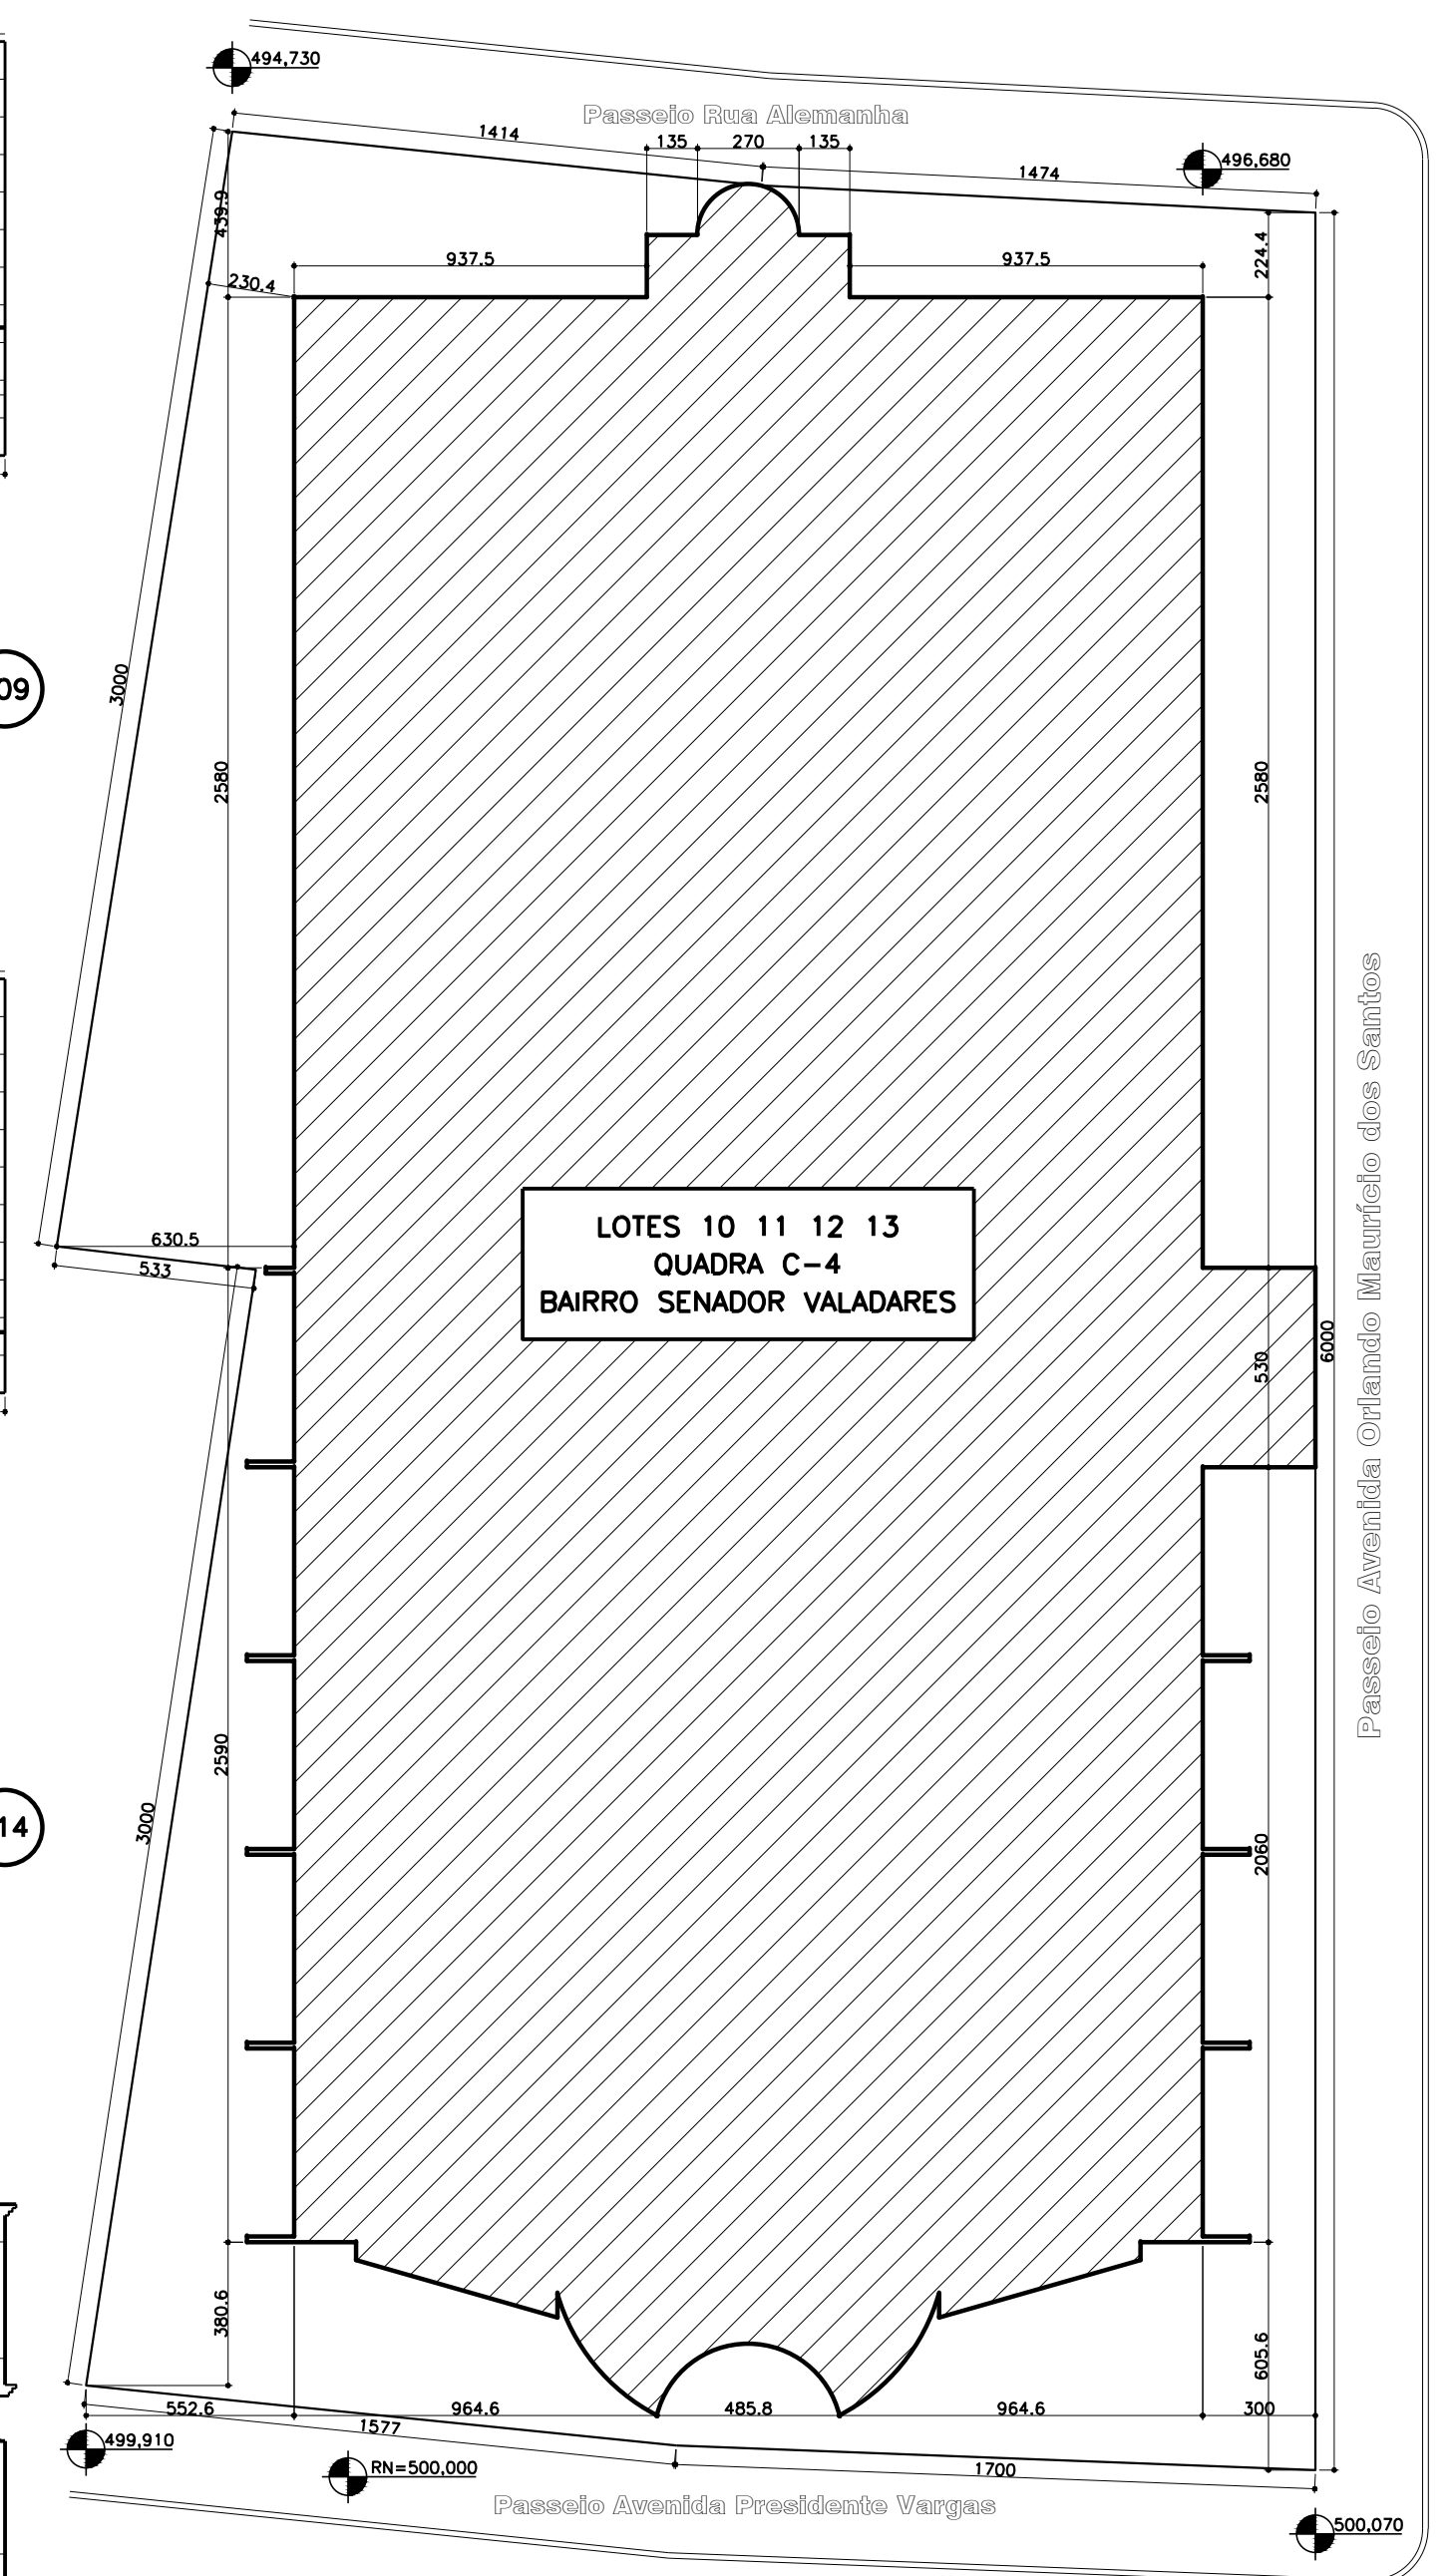

Planta Situação Implantação  
escala.....1:200

Observações Importantes:  
Levantamento Planialtimétrico fornecido pelo Cadastro PMPU  
Dimensiones de cotas fornecidas em centímetros e arredondadas para cima  
Estado Tratamento Poligonalizado segundo Plano das Fachadas

Edifício Câmara Municipal de Pará de Minas  
CONTRATE: PREFEITURA MUNICIPAL DE PARÁ DE MINAS  
DD: PREFEITO MUNICIPAL DR. INÁCIO FRANCO  
SECRETARIA PLANEJAMENTO DESENVOLVIMENTO URBANO ECONÔMICO  
DD: SECRETÁRIO DR. OSWALDO OLIVEIRA DE MELO FRANCO  
DIRETORIA MUNICIPAL DE PLANEJAMENTO E PROJETO  
CO-AUTORA PROJETO DR. ARQUITETA ISABEL CRISTINA NETO COLLIN

Oswaldo Fonseca  
arquiteto responsável obras  
Diretor de Obras e Planejamento Urbano da Prefeitura de Pará de Minas 1995

| PARA USO DA PREFEITURA |                                        |                         |                                 |
|------------------------|----------------------------------------|-------------------------|---------------------------------|
| EDIFICAÇÃO             | ÁREA DE PROJEÇÃO                       | 1.412,48 m <sup>2</sup> | NÚMERO DE PISOS                 |
|                        | ÁREA A CONSTRUIR                       | 6.107,93 m <sup>2</sup> | NÚMERO DE UNIDADES RESIDENCIAIS |
|                        | ÁREA CONSTRUÍDA                        | 0.000,00 m <sup>2</sup> | NÚMERO DE UNIDADES COMERCIAIS   |
|                        | ÁREA TOTAL                             | 6.107,93 m <sup>2</sup> | TAXA DE OCUPAÇÃO                |
| TERRENO                | SITUAÇÃO                               | ESCALA=1:200            | CADASTRO TÉCNICO                |
|                        | VIDE PLANTA SITUAÇÃO IMPLANTAÇÃO ACIMA |                         | LOTE                            |
|                        |                                        |                         | QUADRA                          |
|                        |                                        |                         | ÁREA                            |
| PROJETO                | USO                                    | PÚBLICO                 | FRANCHA                         |
|                        | TÍTULO                                 | APROVAÇÃO INICIAL       | 3                               |
|                        | BAIRRO                                 | SENADOR VALADARES       | DISTRITO                        |
|                        |                                        | PARÁ DE MINAS           | DATA                            |