



Planta Layout - Primeiro Pavimento Garagem Térreo Rua Alemanha
escala.....1:100


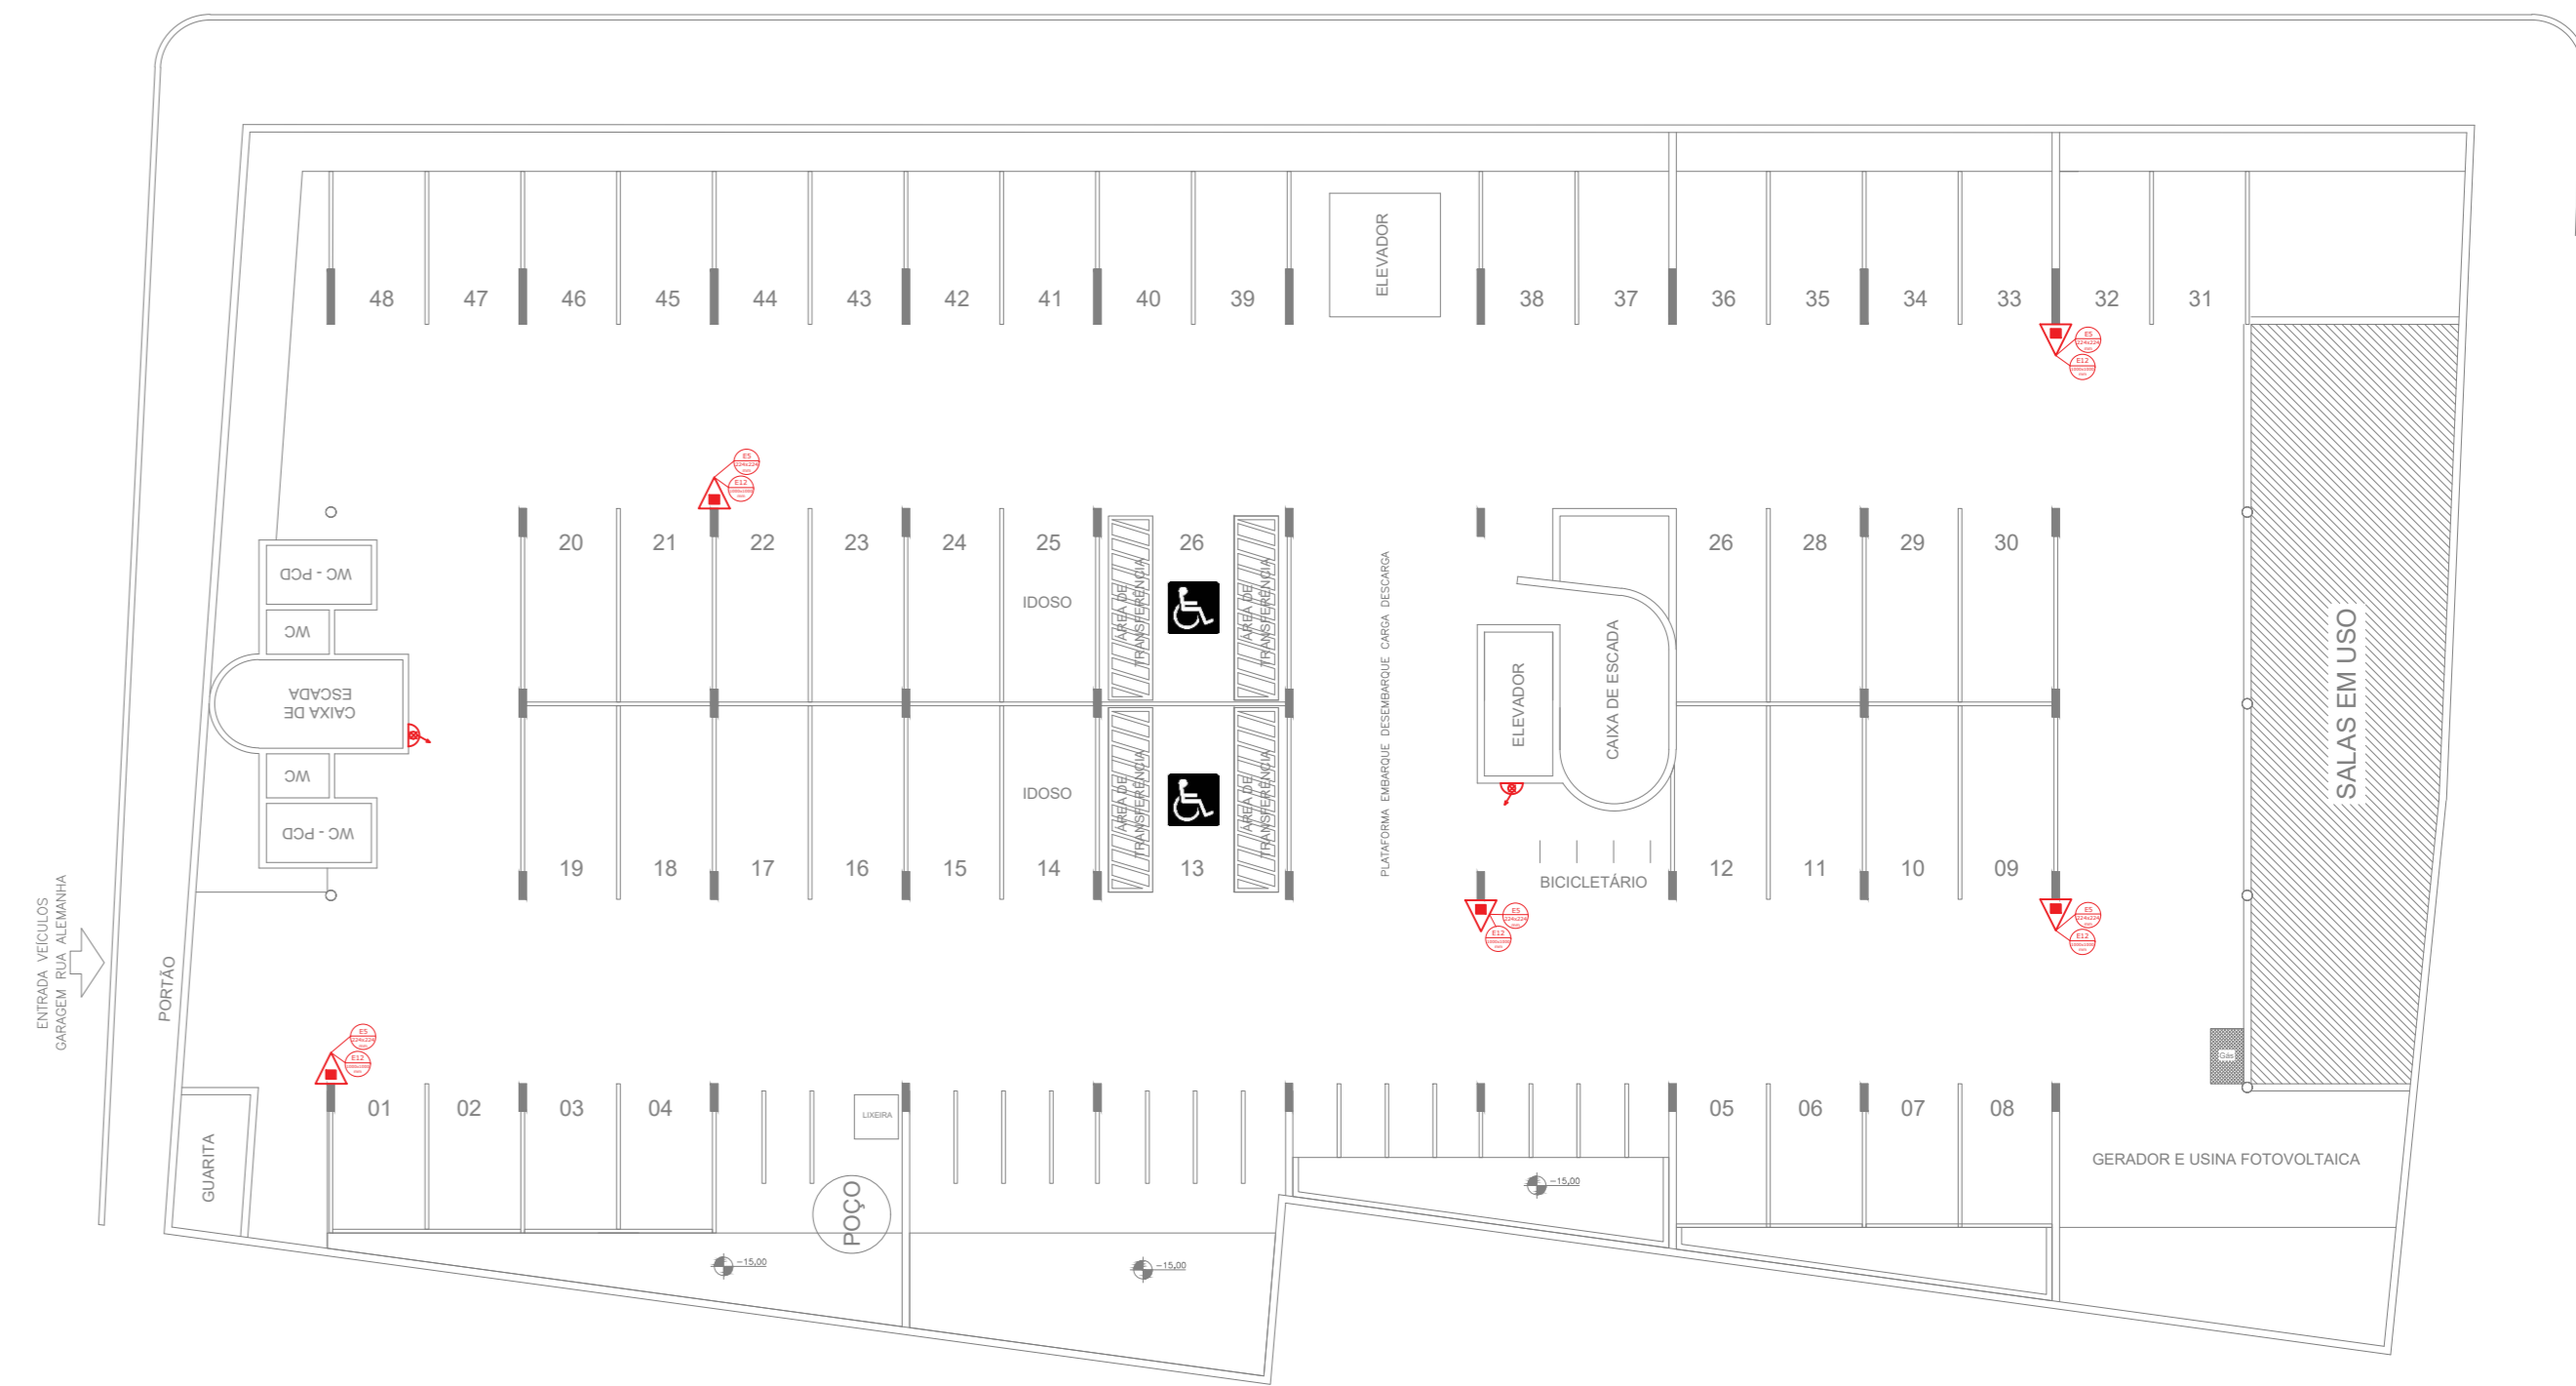



TABELA 4				
SINALIZAÇÃO DE EQUIPAMENTOS DE COMBATE A INCÊNDIO E ALARME				
TIPO	SÍMBOLO	SIGNIFICADO	FORMA E COR	APLICAÇÃO
E12		SINALIZAÇÃO DE SOLO PARA EQUIPAMENTOS DE COMBATE A INCÊNDIO (HIDRANTES E EXTINTORES)	SÍMBOLO: QUADRADO (1,00m x 1,00m) FUNDO: VERMELHA SINALIZAÇÃO DE COMBATE A INCÊNDIO (HIDRANTES E EXTINTORES) AMARELA (LARGURA=0,15m)	USADO PARA INDICAR A LOCALIZAÇÃO DOS EQUIPAMENTOS DE COMBATE A INCÊNDIO. DEVE SEMPRE SER ACOMPANHADO DO SÍMBOLO DO(S) EQUIPAMENTO(S) QUE ESTIVEREM OCULTOS




Planta Baixa - Demarcação de Extintores e Hidrantes
escala.....1:200

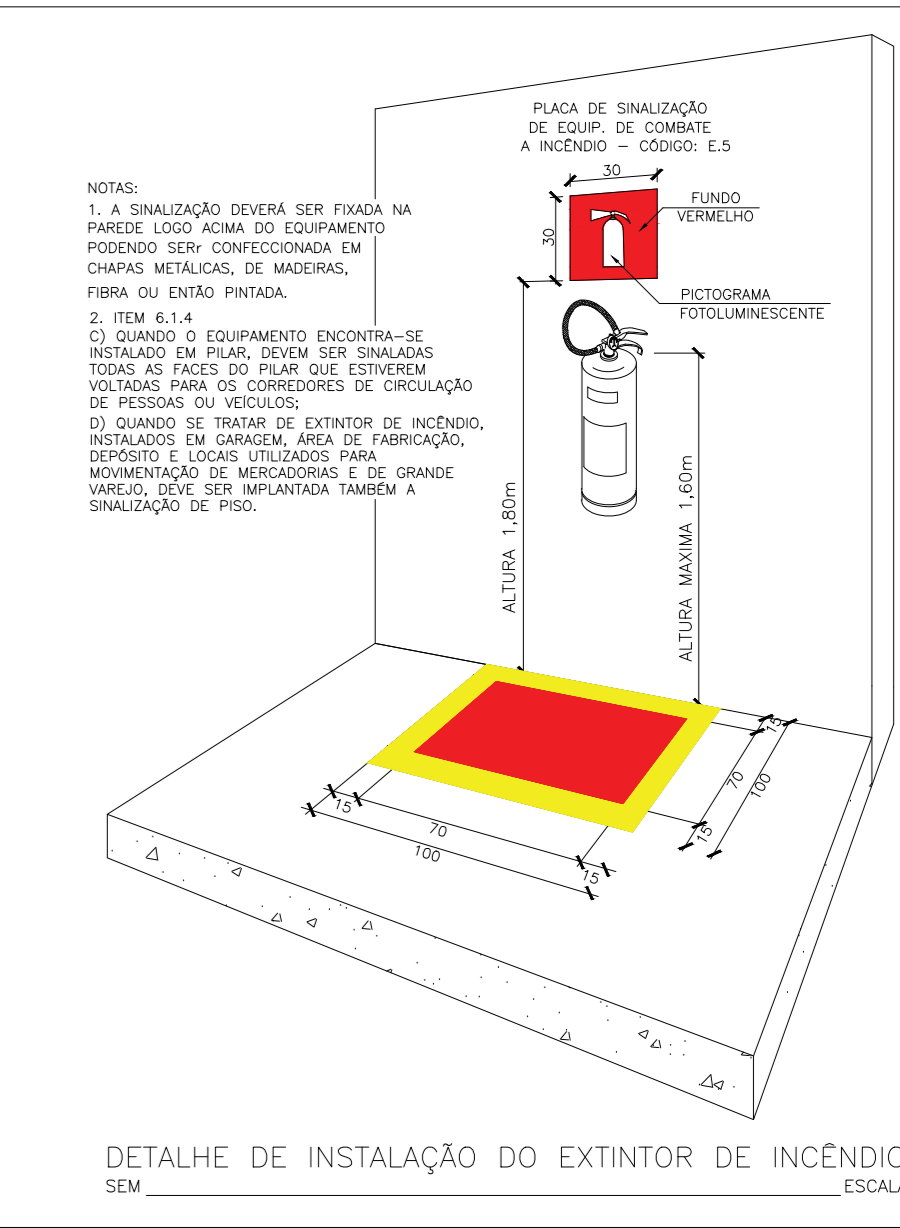

Planta Eletrocalha - Primeiro Pavimento Garagem Térreo Rua Alemanha
escala.....1:50

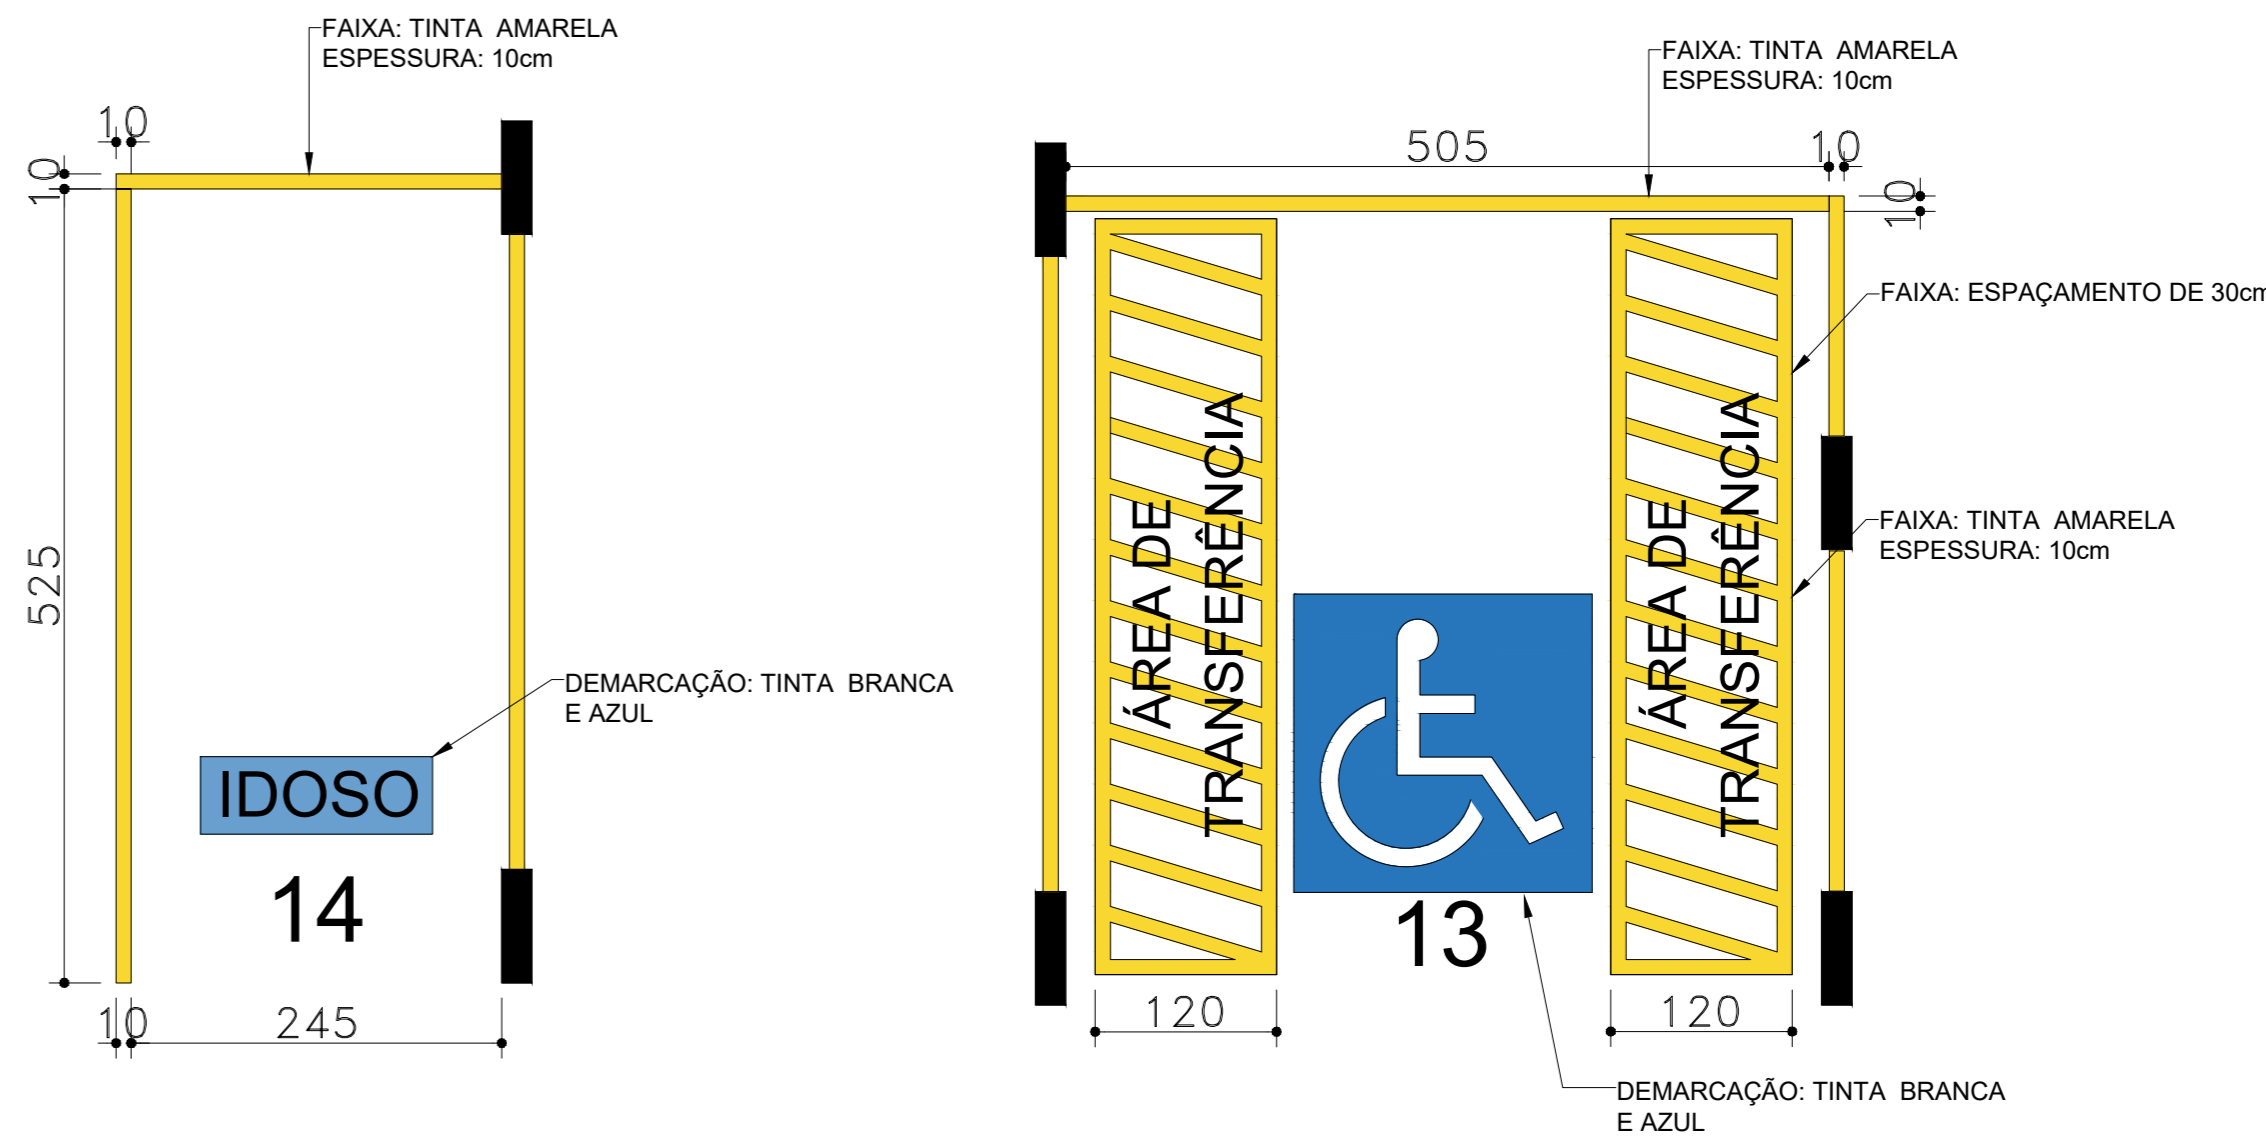


DETALHAMENTO - 01

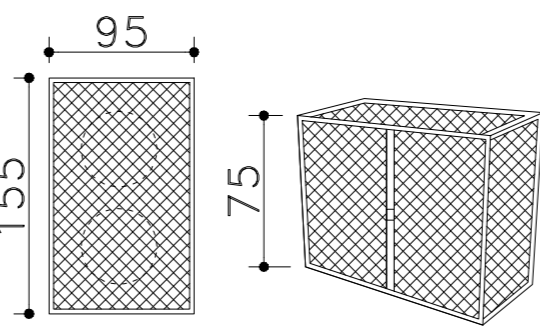

Abrijo para 02 botijões com portas de tela articuladas

DETALHAMENTO - 03

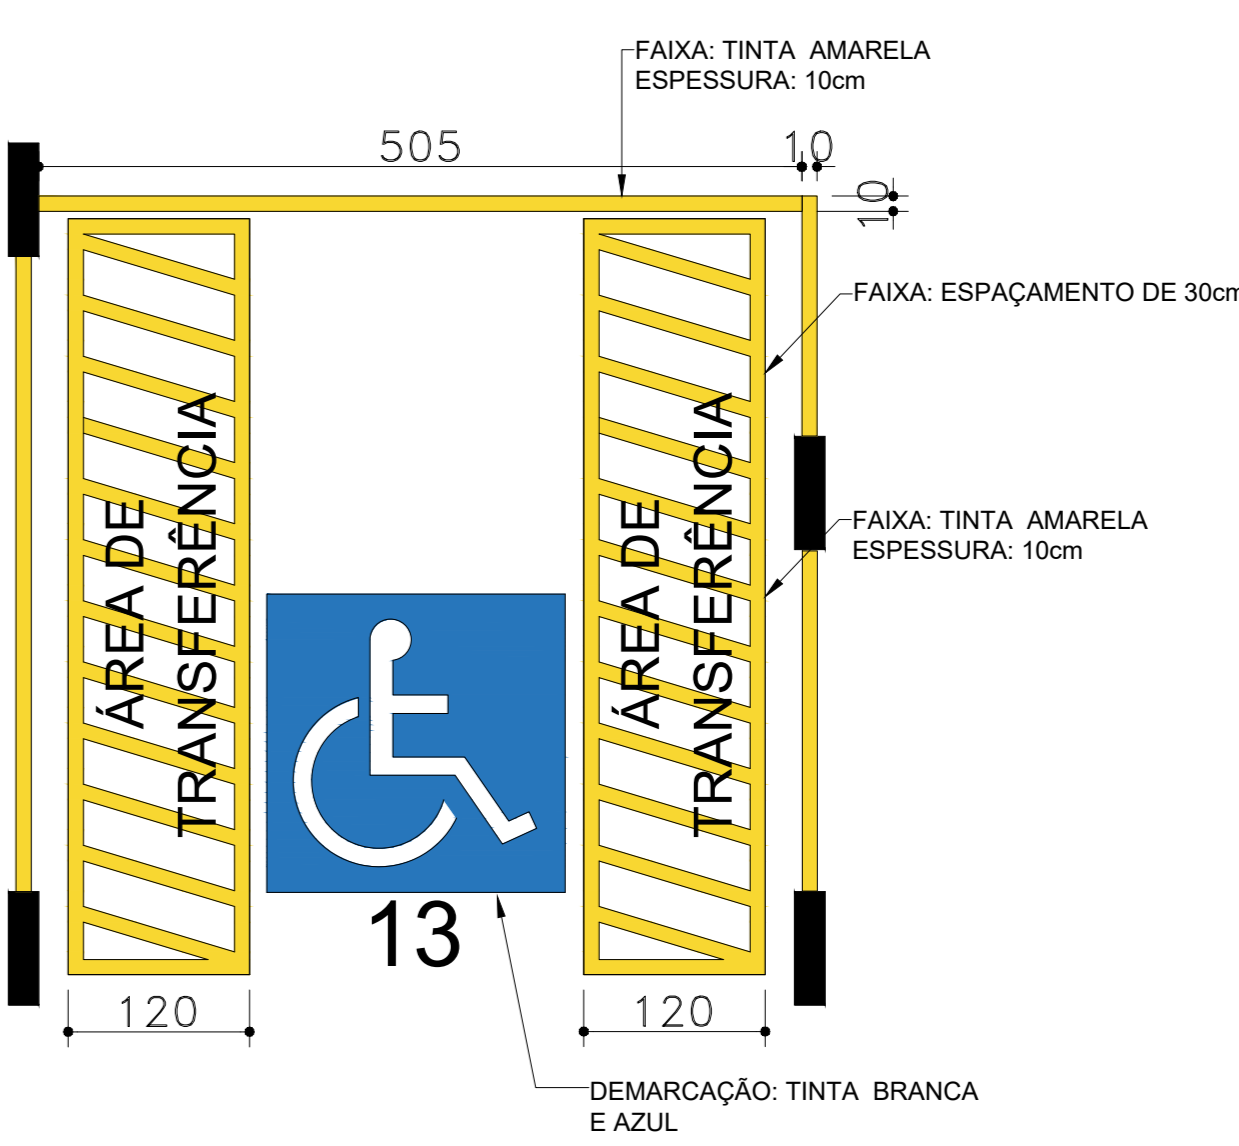

DETALHAMENTO - 02

Detalhamento - Primeiro Pavimento Garagem Térreo
escala.....1:50

CÂMARA MUNICIPAL DE PARÁ DE MINAS			
RESPONSÁVEL PELO PROJETO		CREA	
ARQUITETA E URBANISTA: Gabriela da Silva Ferreira		CAU BR A 190617-8	
PROPRIETÁRIO: CÂMARA MUNICIPAL DE PARÁ DE MINAS		CNPJ 20.931.994/0001-77	
DD: PRESIDENTE CÂMARA MUNICIPAL SR. Gladstone Correa Dias		DETALHE DO PROJETO DE INSTALAÇÃO DOS PISOS TATEIS - NBR 16537/2015	
DETALHE DO TERCEIRO PAVIMENTO		PRANCHETA 01 02	
USO	PÚBLICO	TÍTULO PROJETO DE REFORMA E ACESSIBILIDADE - NBR 9050/2015	
BAIRRO	SENADOR VALADARES	DISTRITO	PARÁ DE MINAS
Jun 2021		Jun 2021	