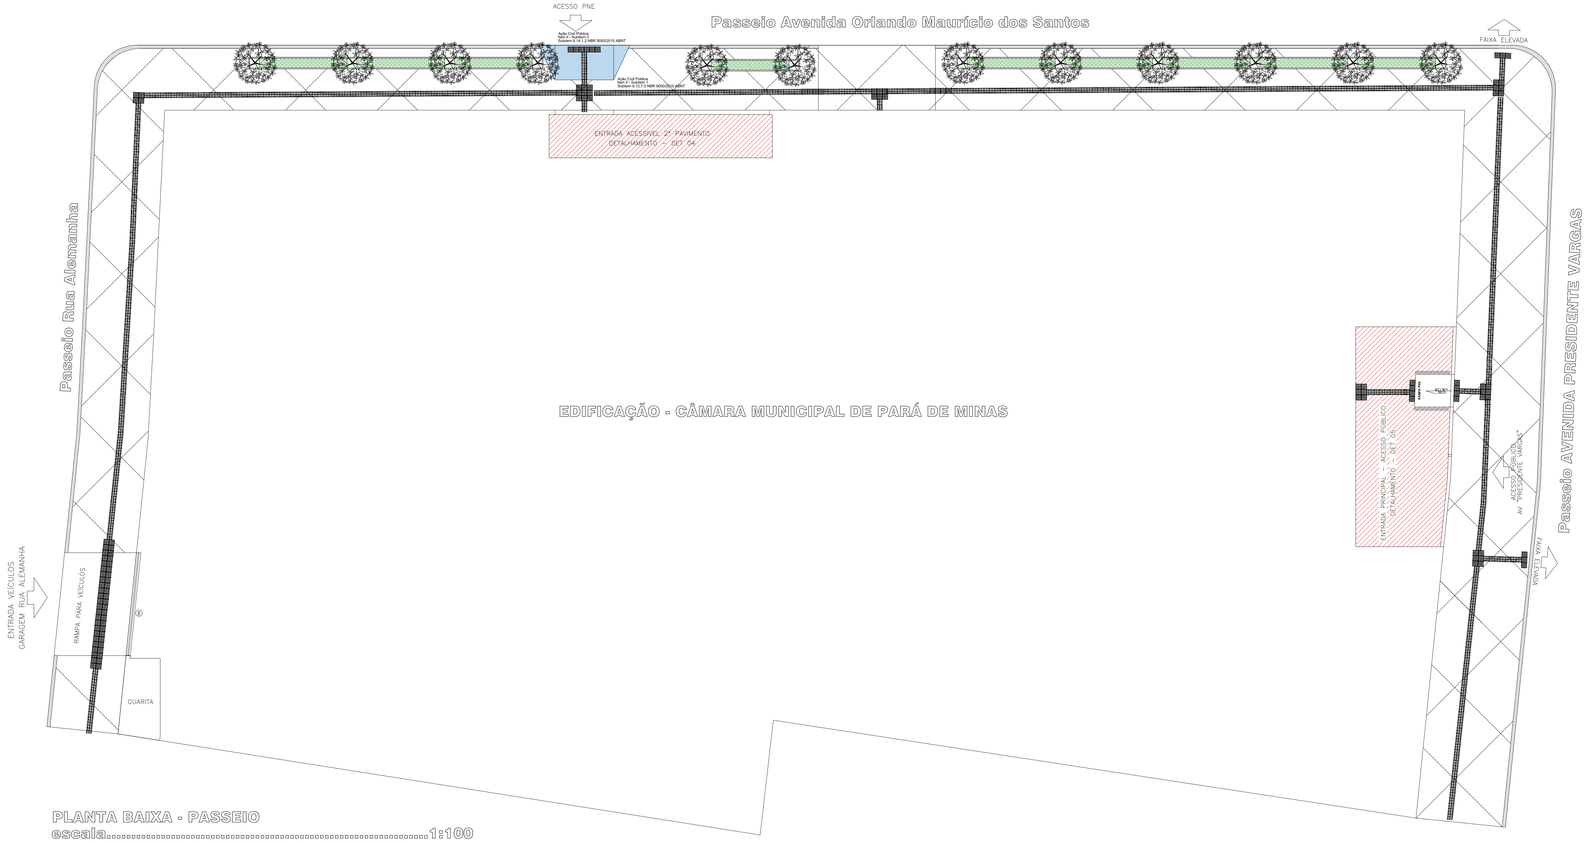

PLANTA BAIXA - PASSEIO
escala.....1:100

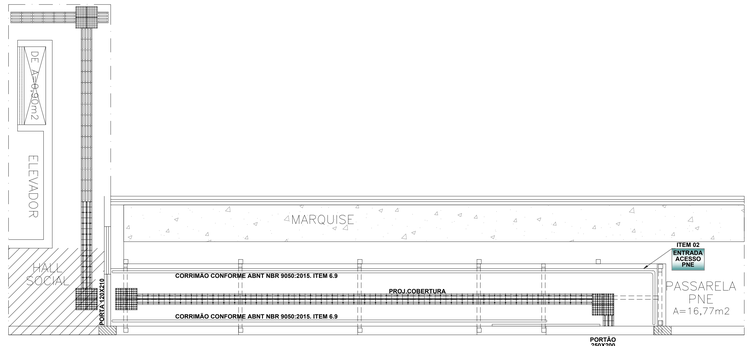

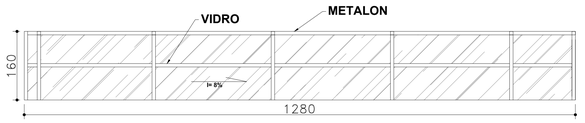

PLANTA DE COBERTURA

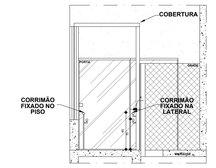

CORTE ESQUEMÁTICO

Detalhamento 04 - Rampa de acessibilidade - Segundo Pavimento
escala.....1:50

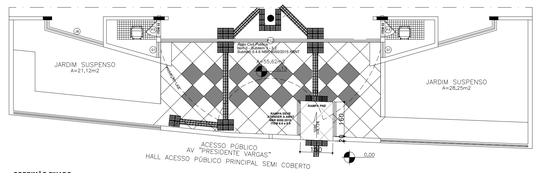

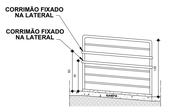

CORTE ESQUEMÁTICO

Detalhamento 05 - Rampa de acessibilidade - Terceiro Pavimento
escala.....1:100

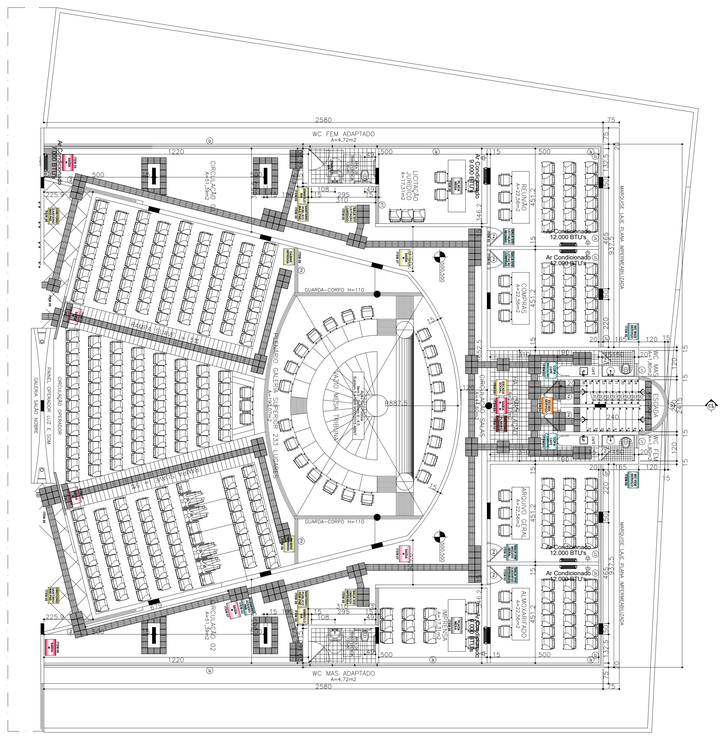

Planta Baixa - Piso Tátil Plenário - Terceiro Pavimento
escala.....1:100

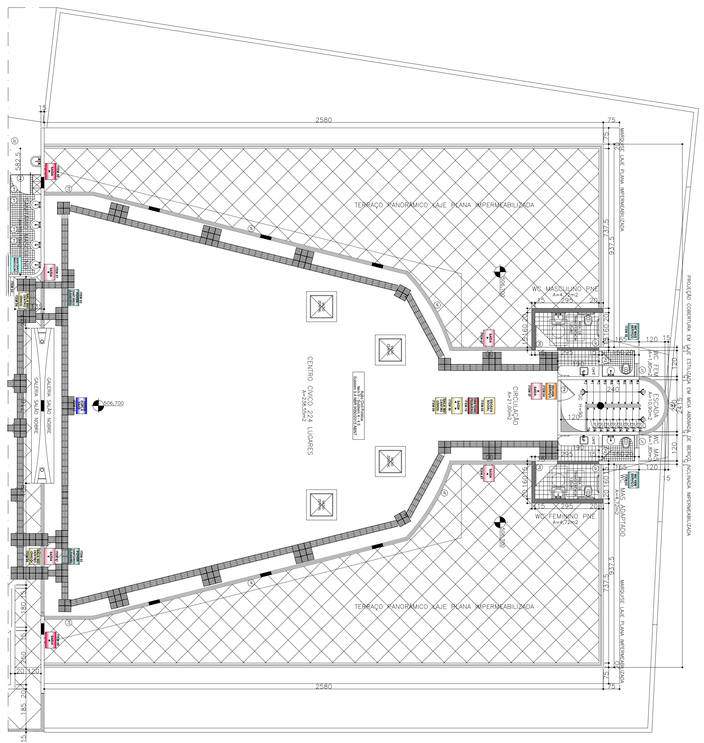

Planta Baixa - Piso Tátil Centro Cívico - Quinto Pavimento
escala.....1:100

CÂMARA MUNICIPAL DE PARÁ DE MINAS	
RESPONSÁVEL PELO PROJETO ARQUITETA E URBANISTA: Gabriela da Silva Ferreira	CREA CAU BR A 190617-8
PROPRIETÁRIO CÂMARA MUNICIPAL DE PARÁ DE MINAS DD. PRESIDENTE CÂMARA MUNICIPAL SR. Gladstone Correa Dias	CNPJ 20.931.994/0001-77
DETALHE PROJETO DE INSTALAÇAO DOS PISOS TATEIS – NBR 16537/2015 DETALHE DO TERCEIRO PAVIMENTO	
USO PÚBLICO	PRANCHA 02 02
TITULO PROJETO DE REFORMA E ACESSIBILIDADE – NBR 9050/2015	
BAIRRO SENADOR VALADARES	DISTRITO PARÁ DE MINAS
	DATA Jun / 2021

PROJETO

Formato A0 - 841x1189