



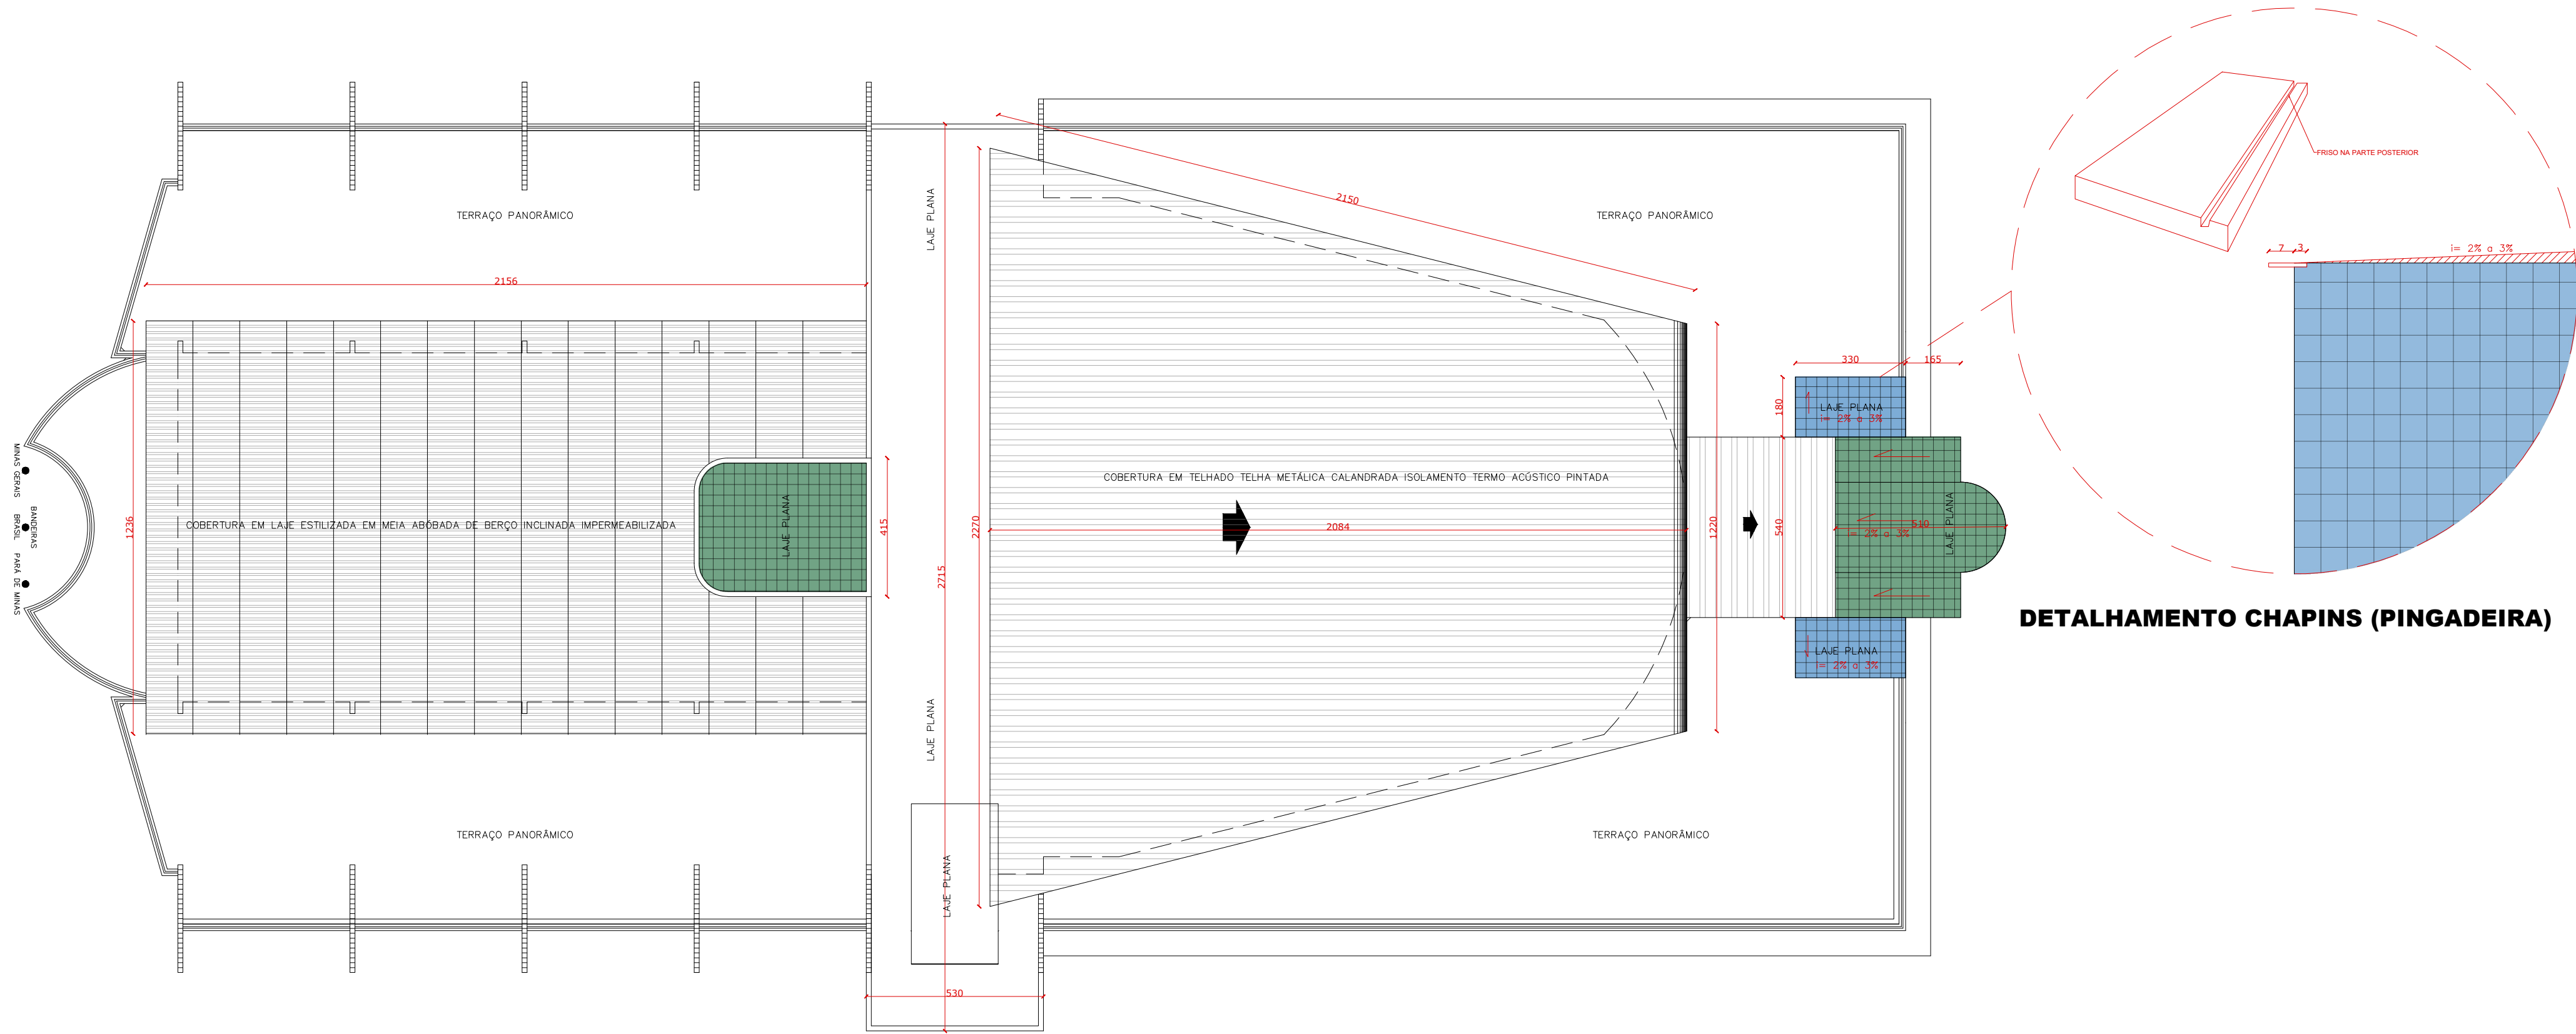

PLANTA BAIXA - COBERTURA


escala.....1:100

- LADRILHO EXISTENTE - COR VERDE
- LADRILHO EXISTENTE - COR AZUL
- TELHA EXISTENTE

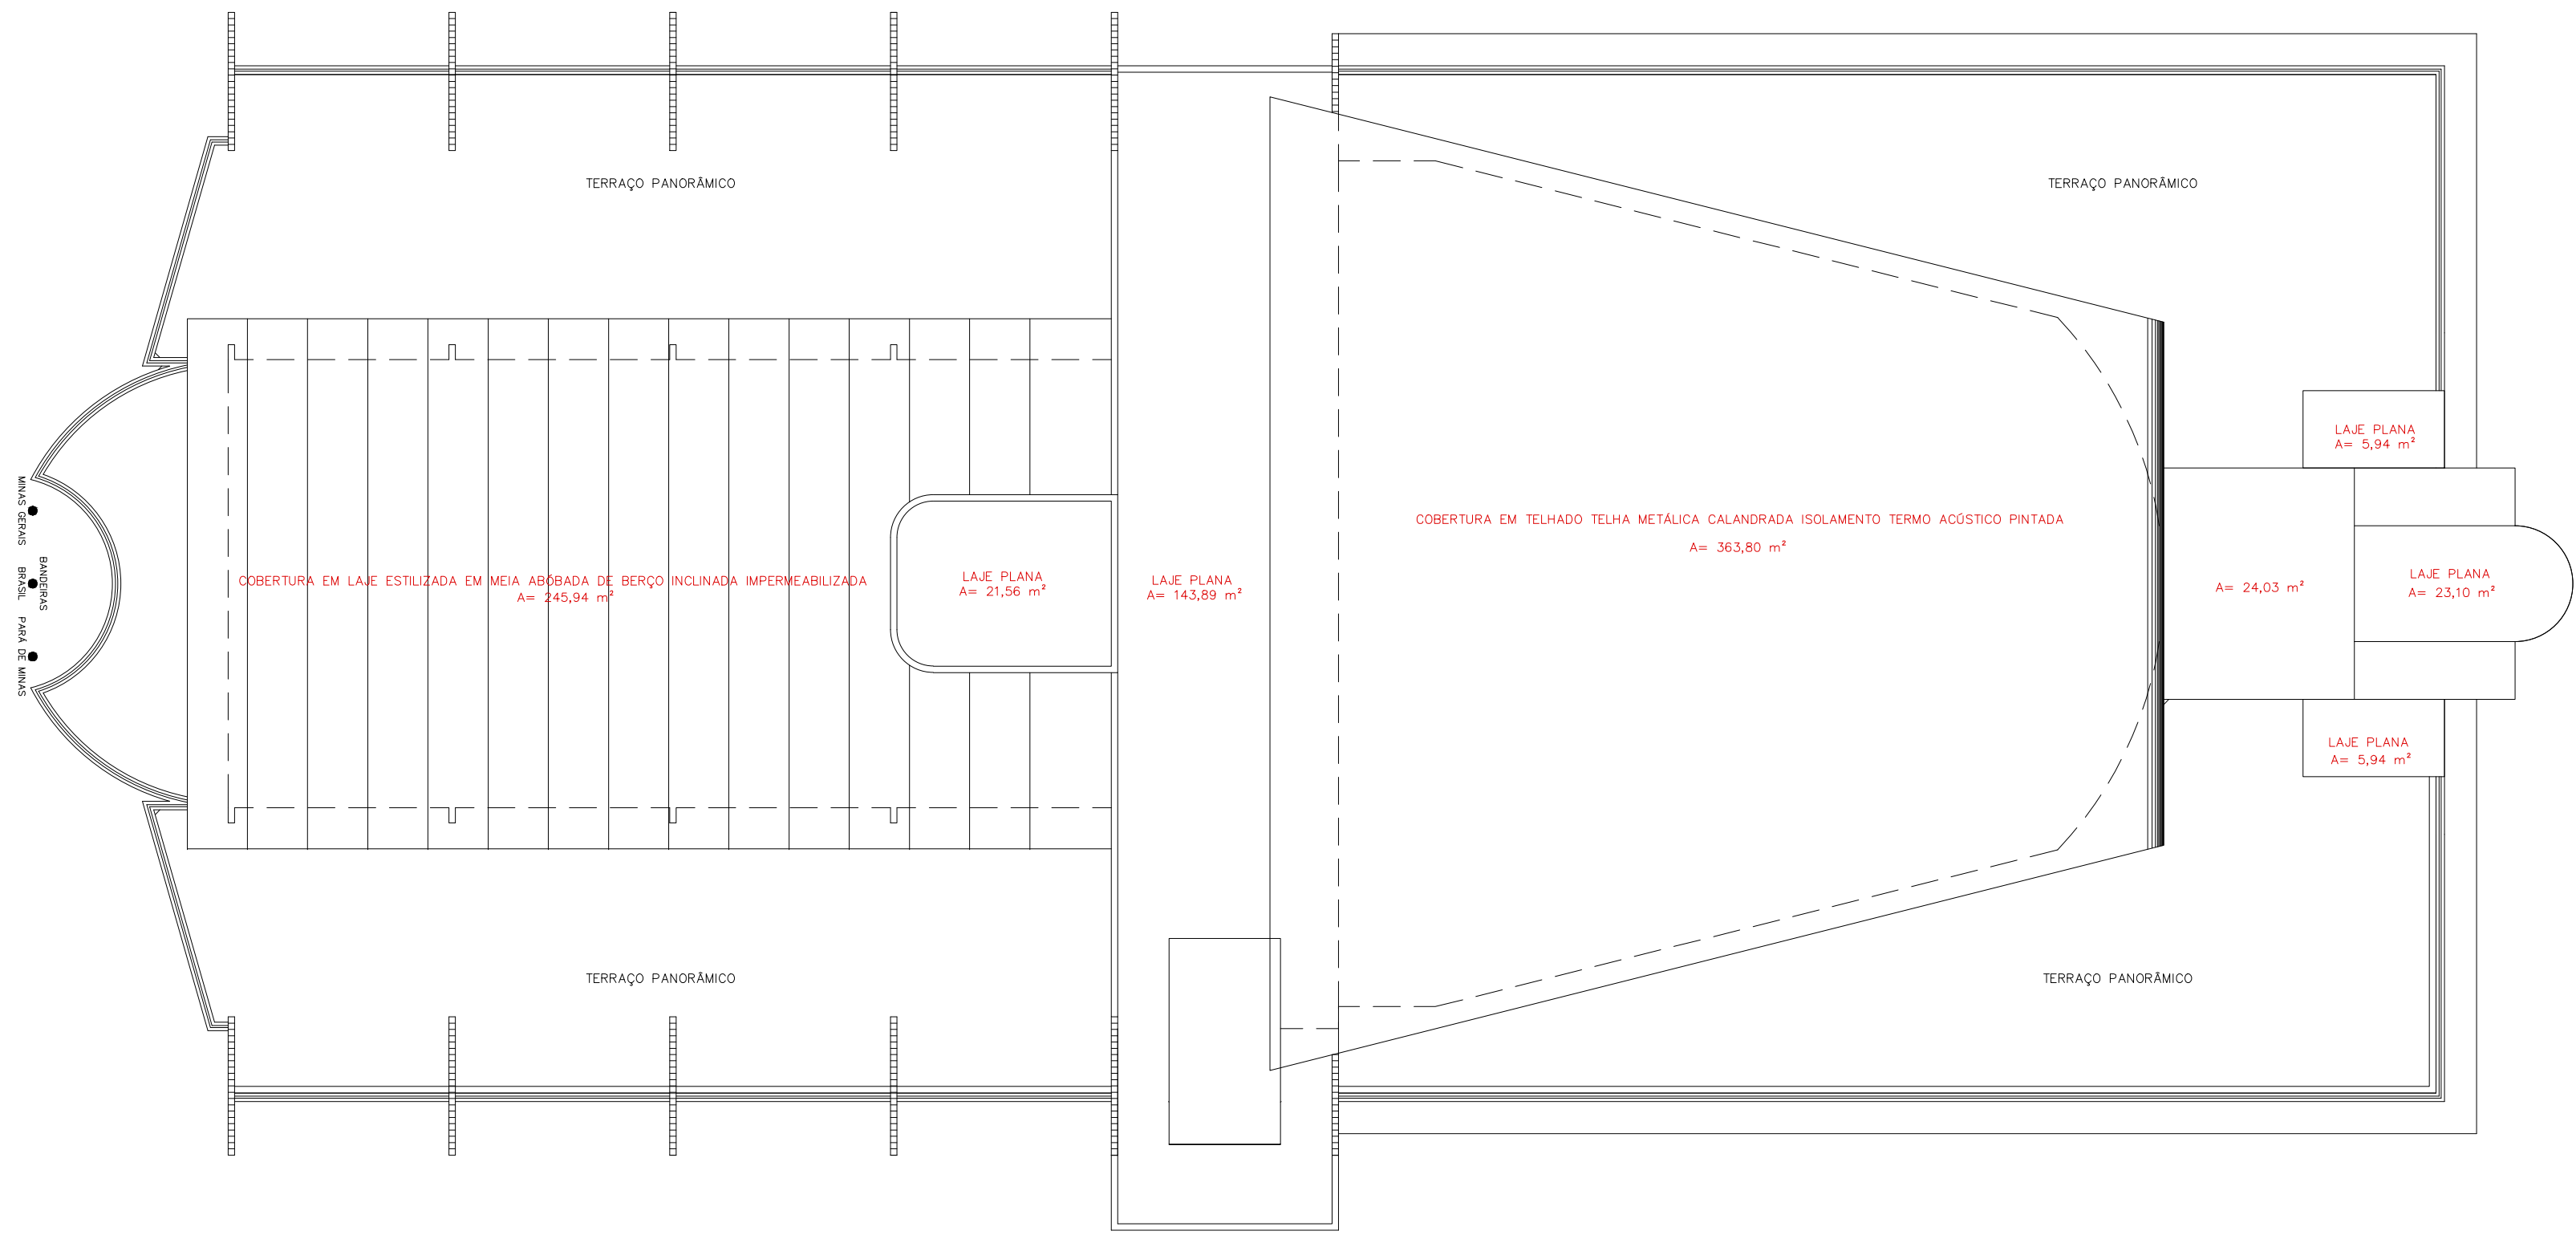


PLANTA BAIXA DE COBERTURA - ÁREA

escala.....1:100

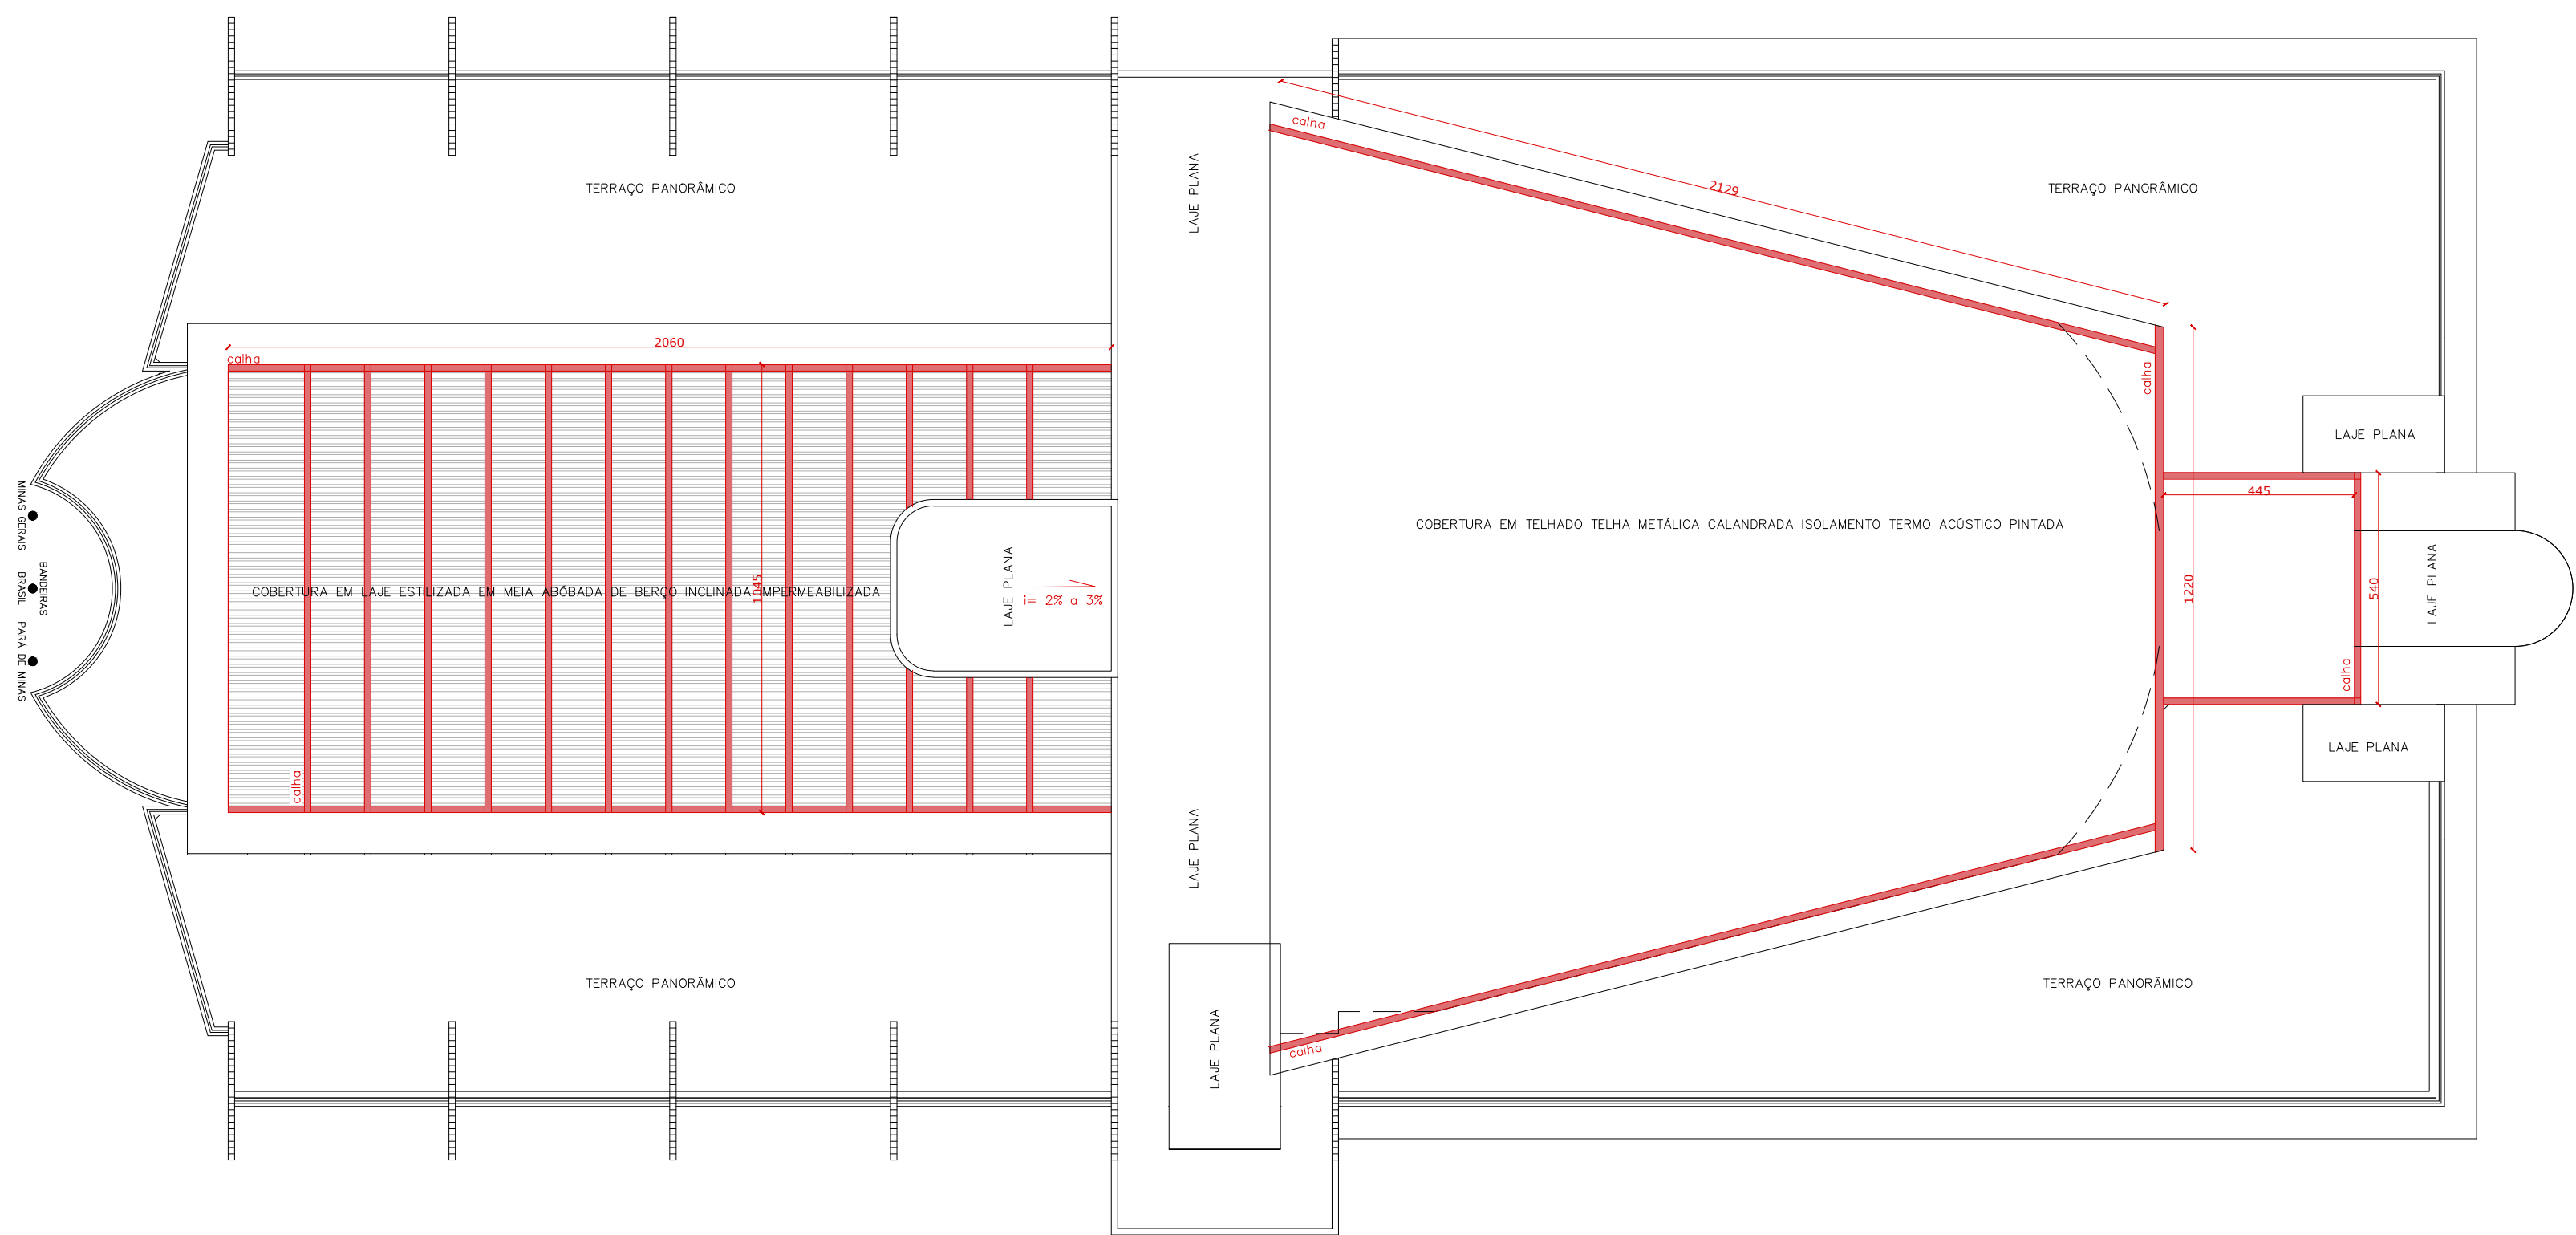

PLANTA BAIXA DE COBERTURA - DEMARCAÇÃO DE CALHAS


escala.....1:100

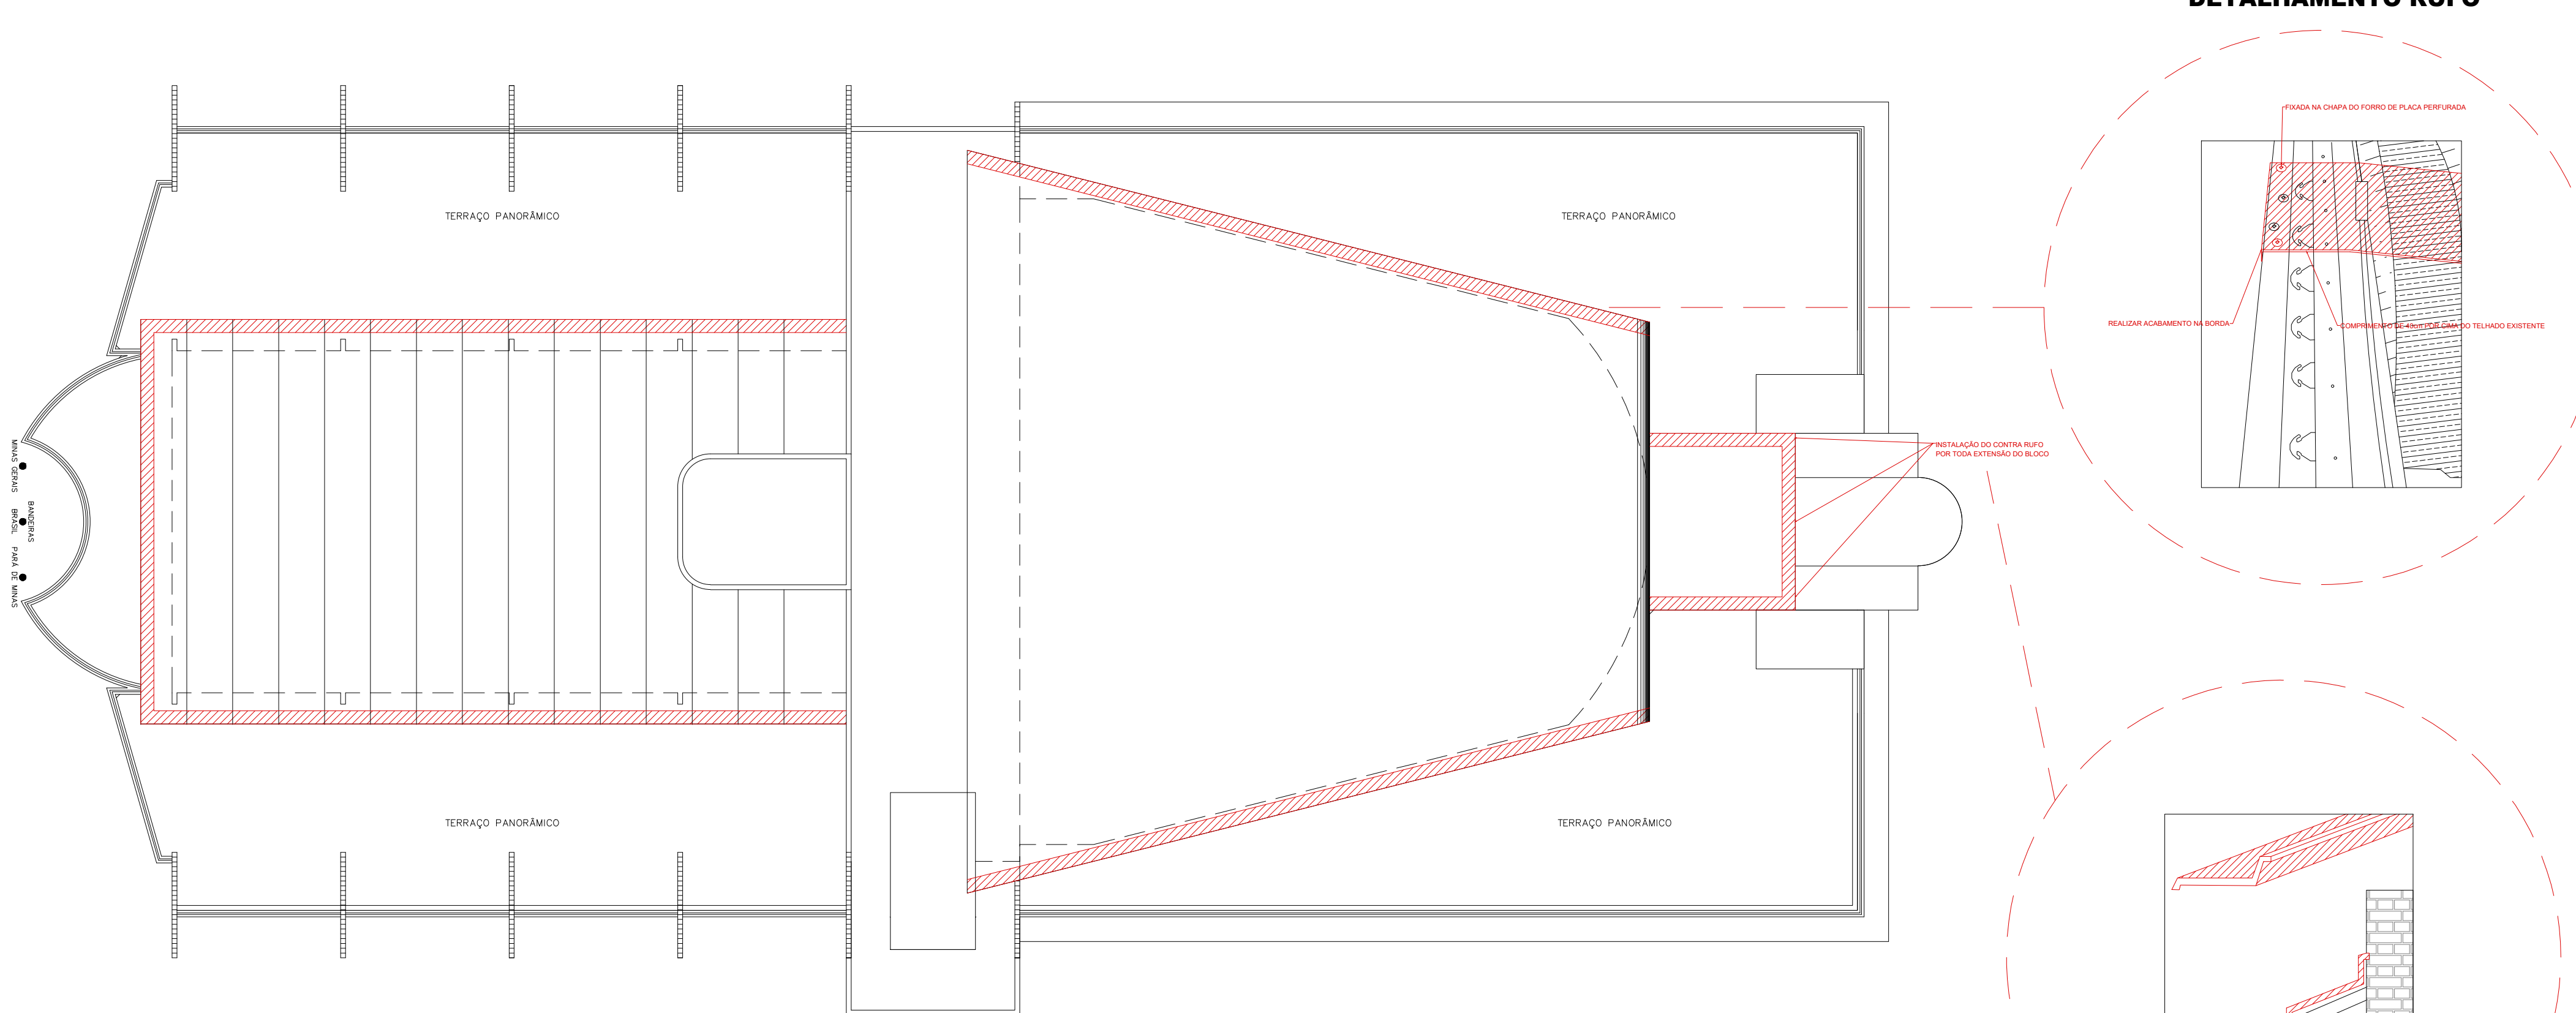

PLANTA BAIXA DE COBERTURA - DEMARCAÇÃO DE RUFOS E CONTRA RUFOS

escala.....1:100


- DEMARCAÇÃO DE RUFOS E CONTRA RUFOS

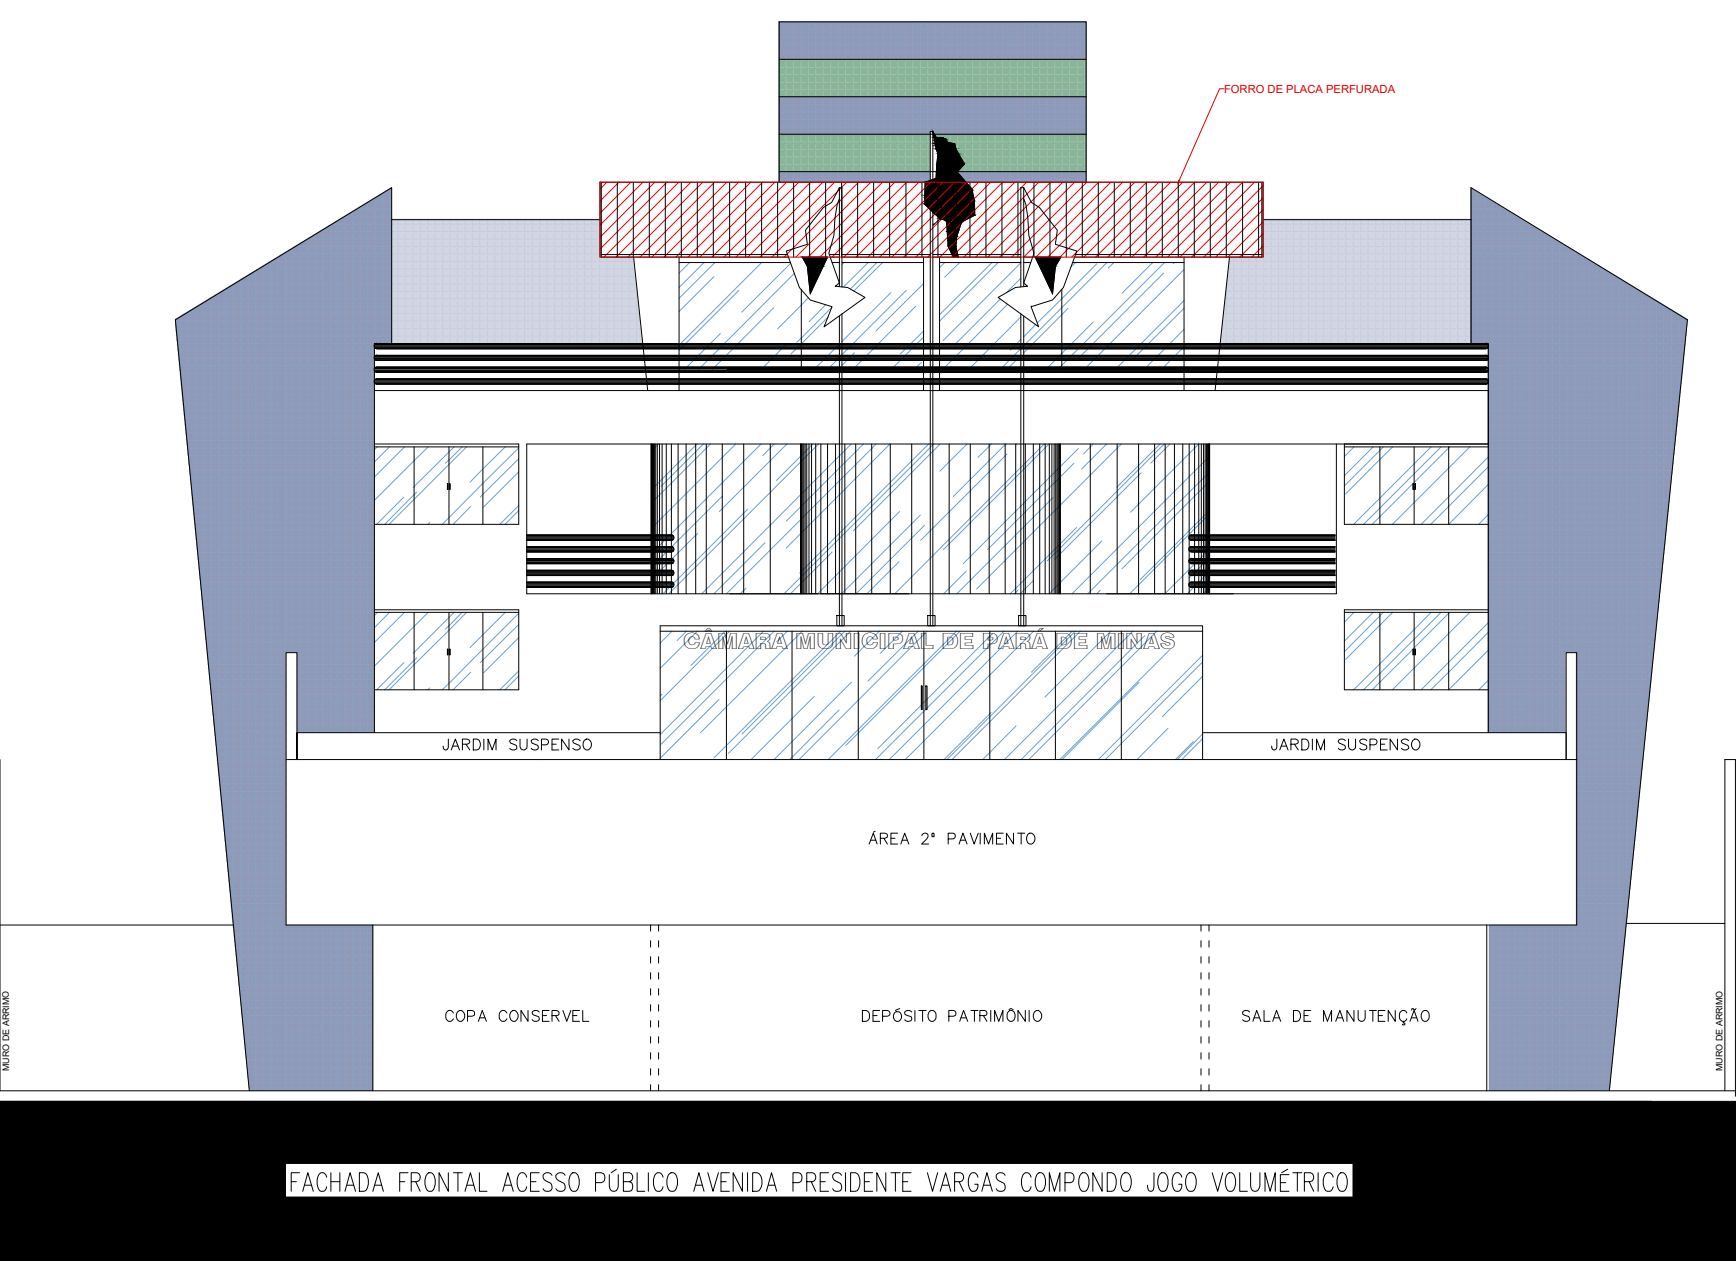

FACHADA FRONTAL

escala.....1:100

- DEMARCAÇÃO DE PLACAS DE FORRO PERFURADAS

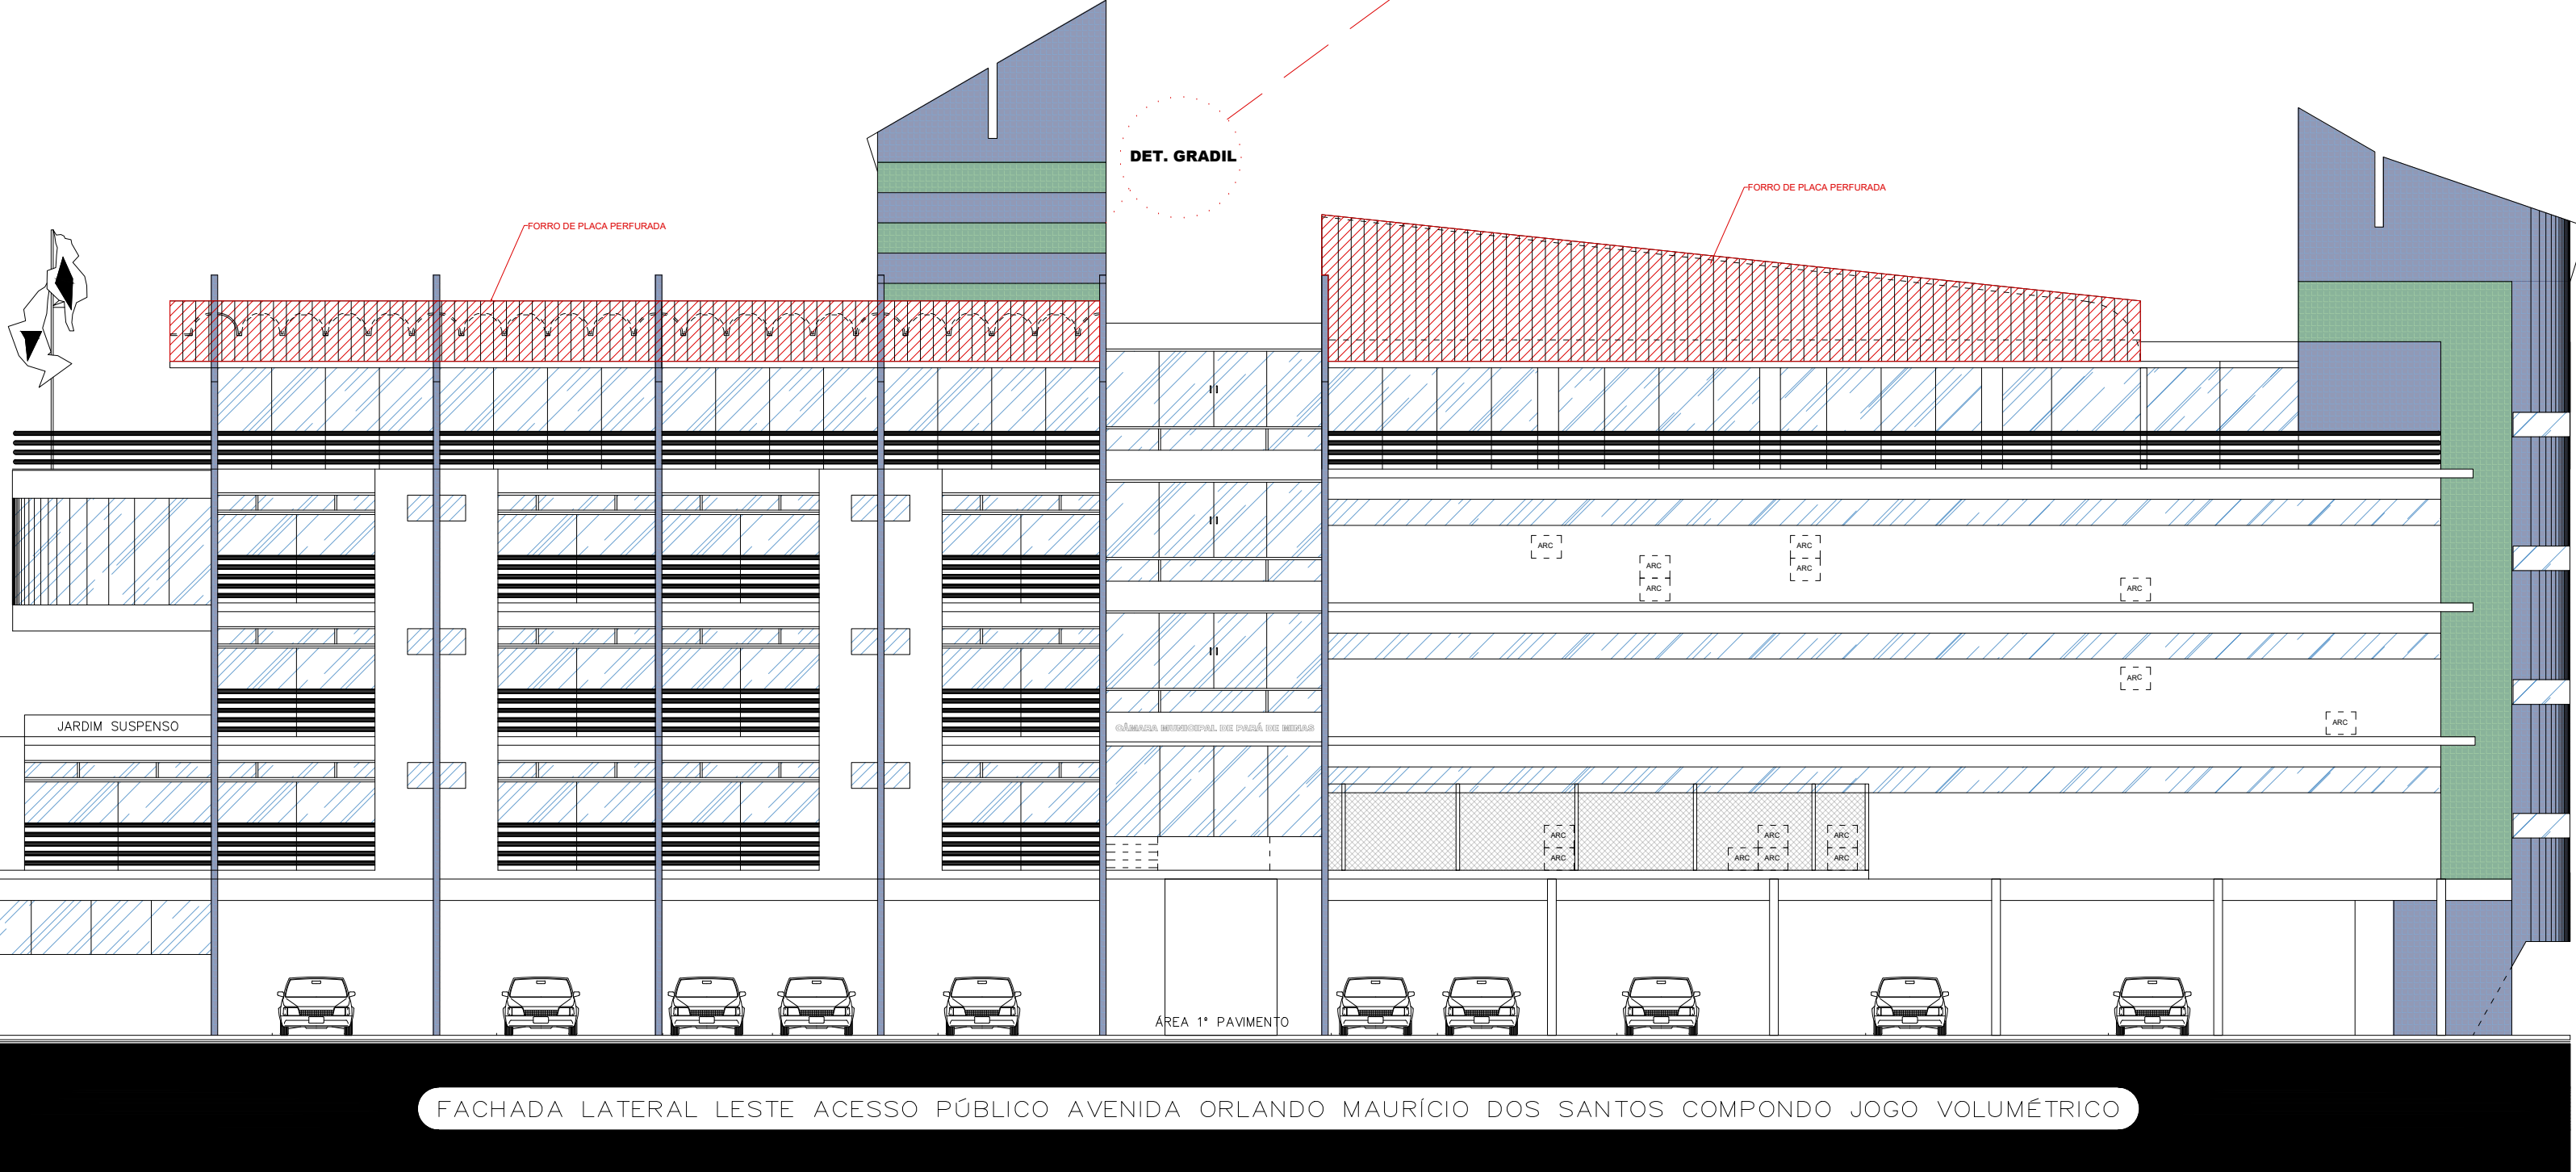

FACHADA LATERAL

escala.....1:100

- DEMARCAÇÃO DE PLACAS DE FORRO PERFURADAS