



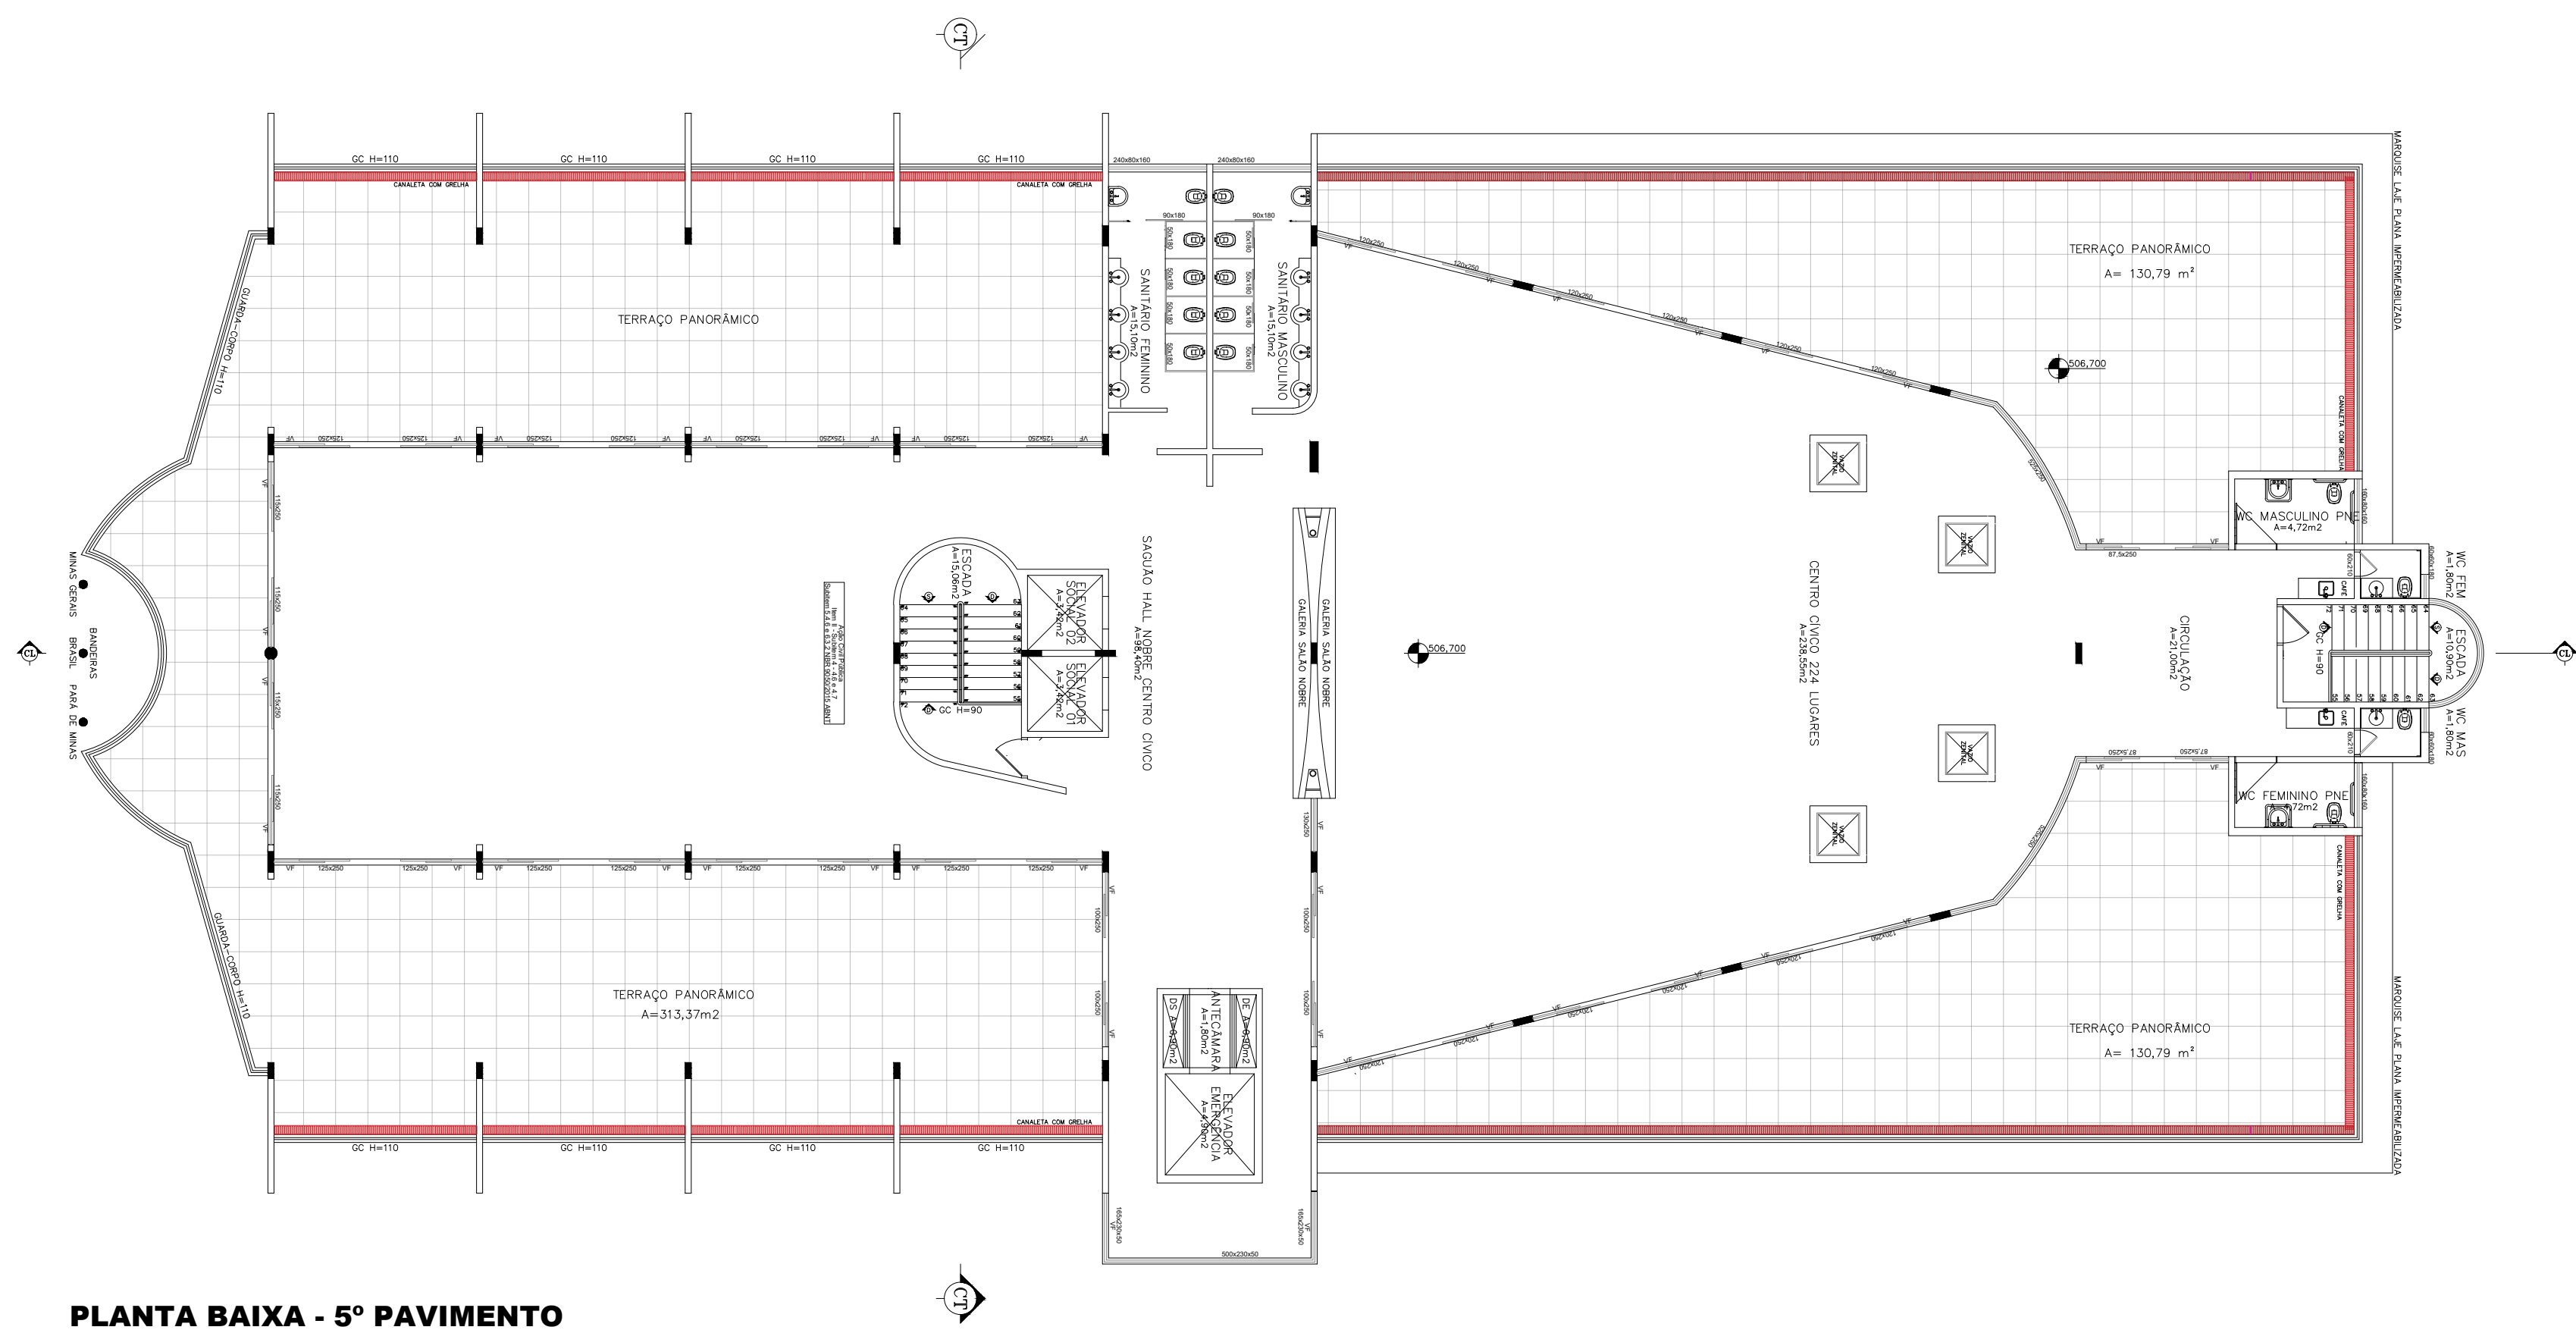


PLANTA BAIXA - 5º PAVIMENTO
escala.....1:100

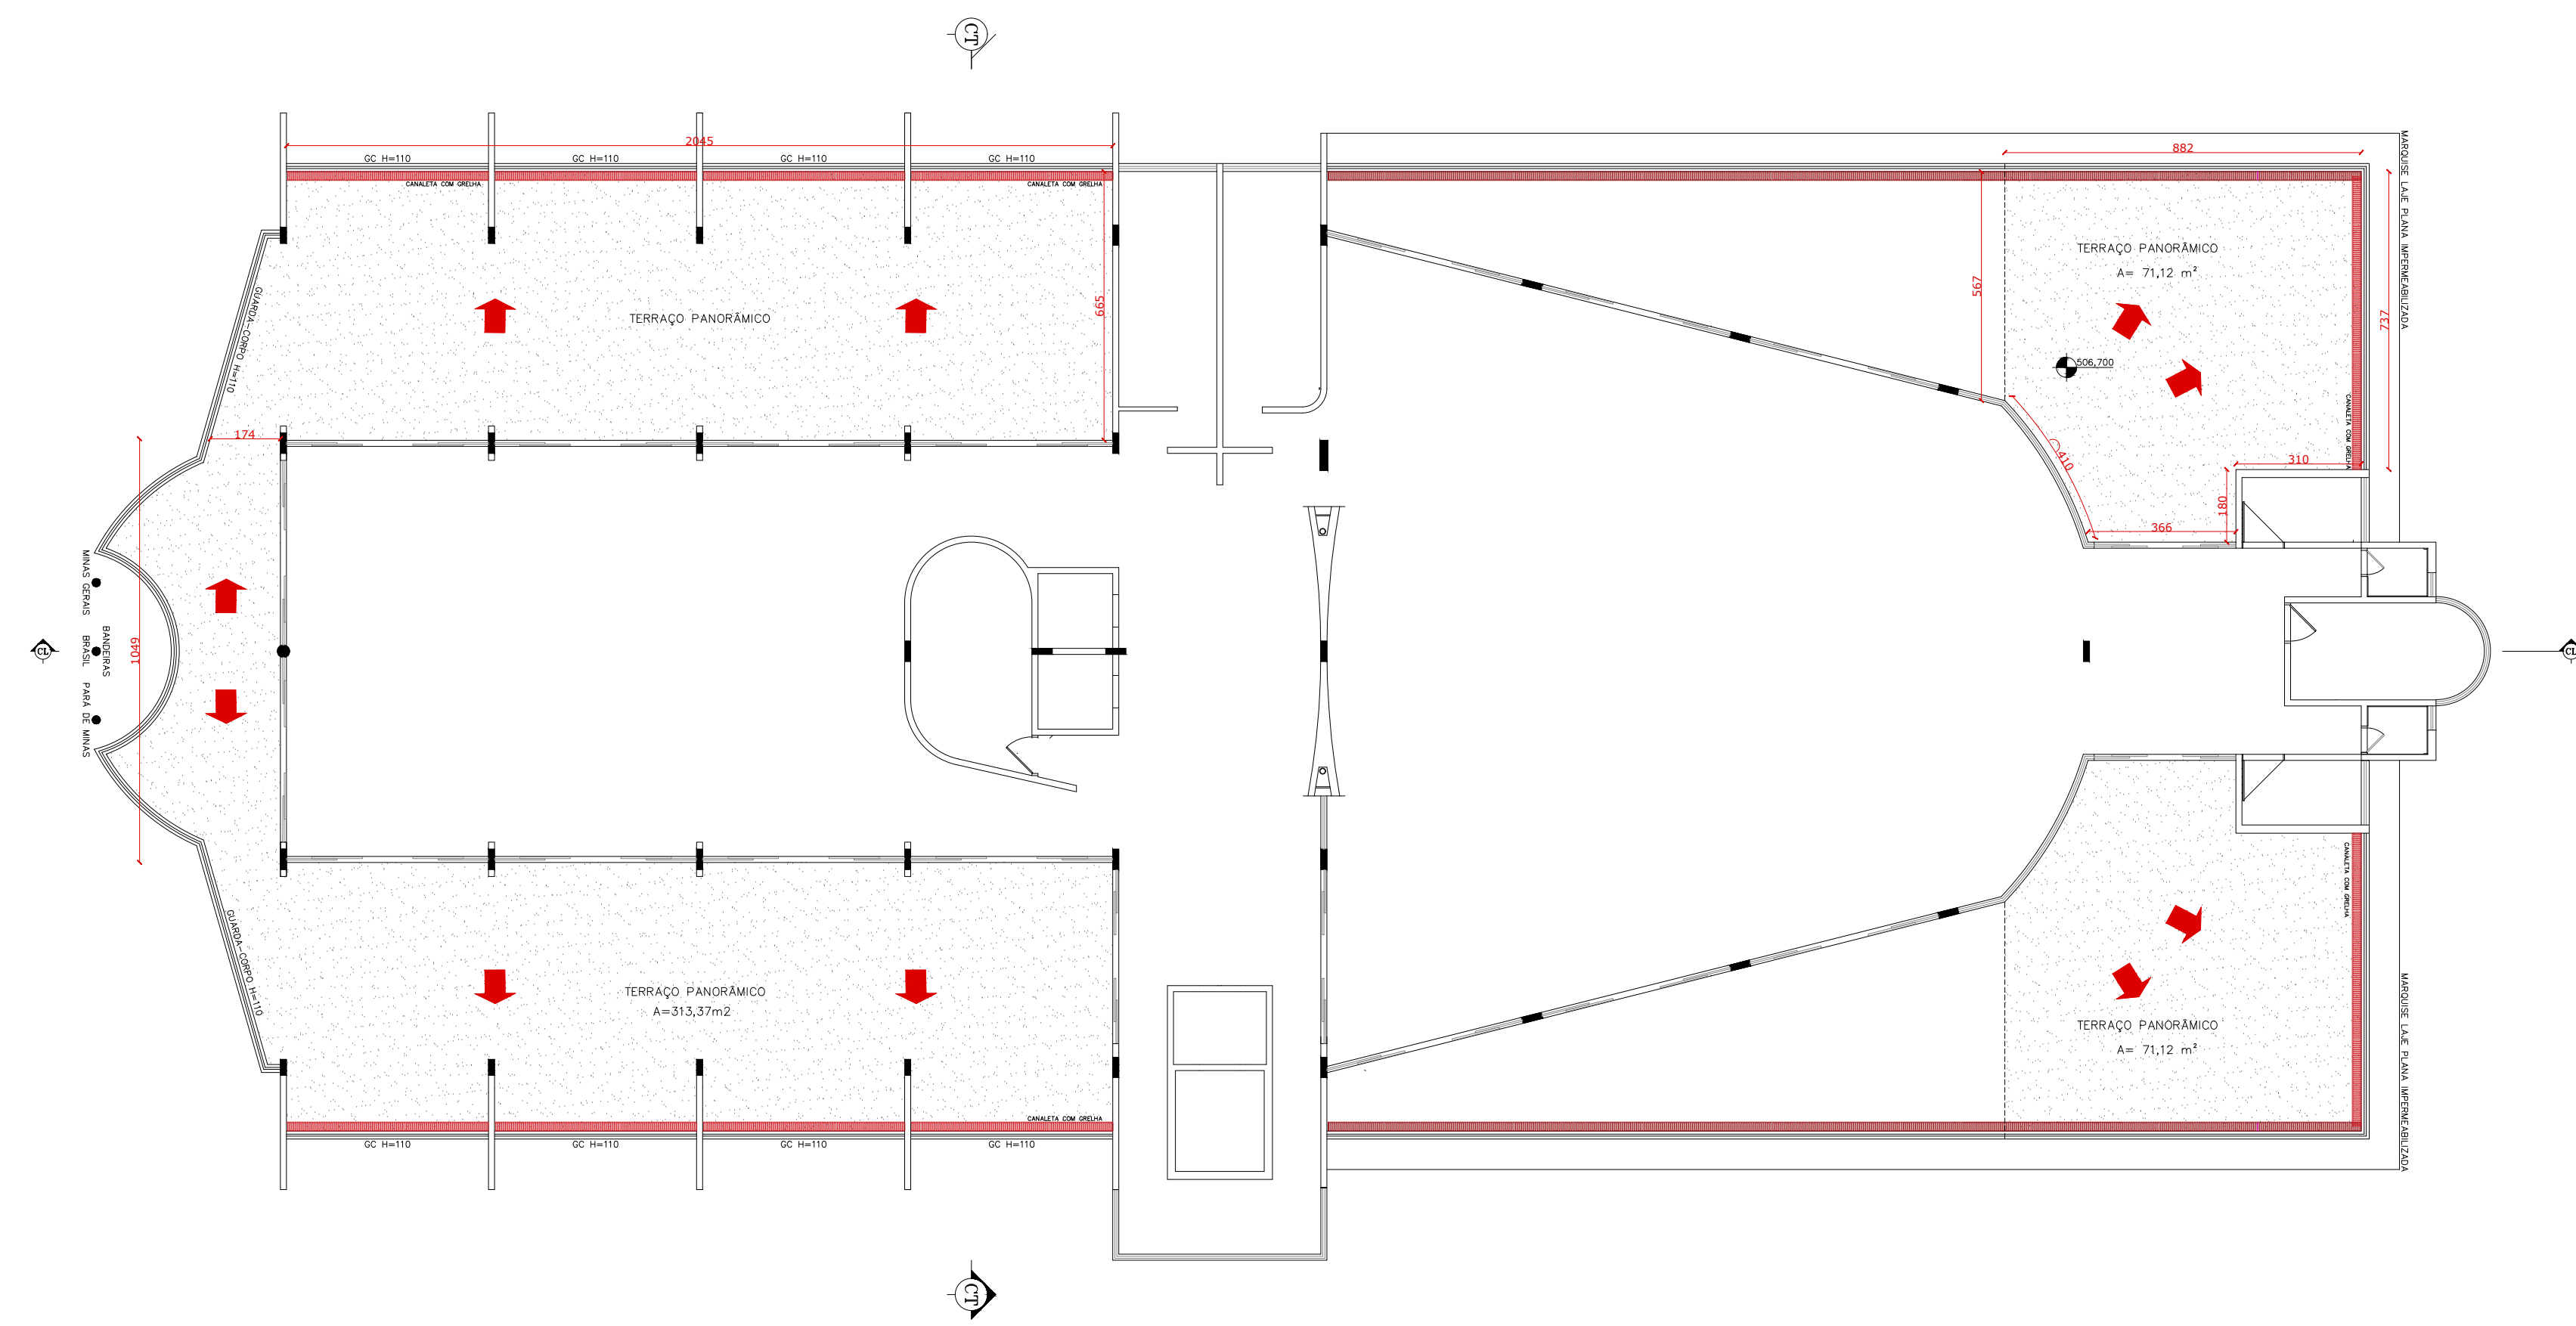


PLANTA BAIXA 5º PAVIMENTO - ADEQUAÇÃO DE CONTRAPISO
escala.....1:100

DEMARCAÇÃO DO LOCAL DE ADEQUAÇÃO

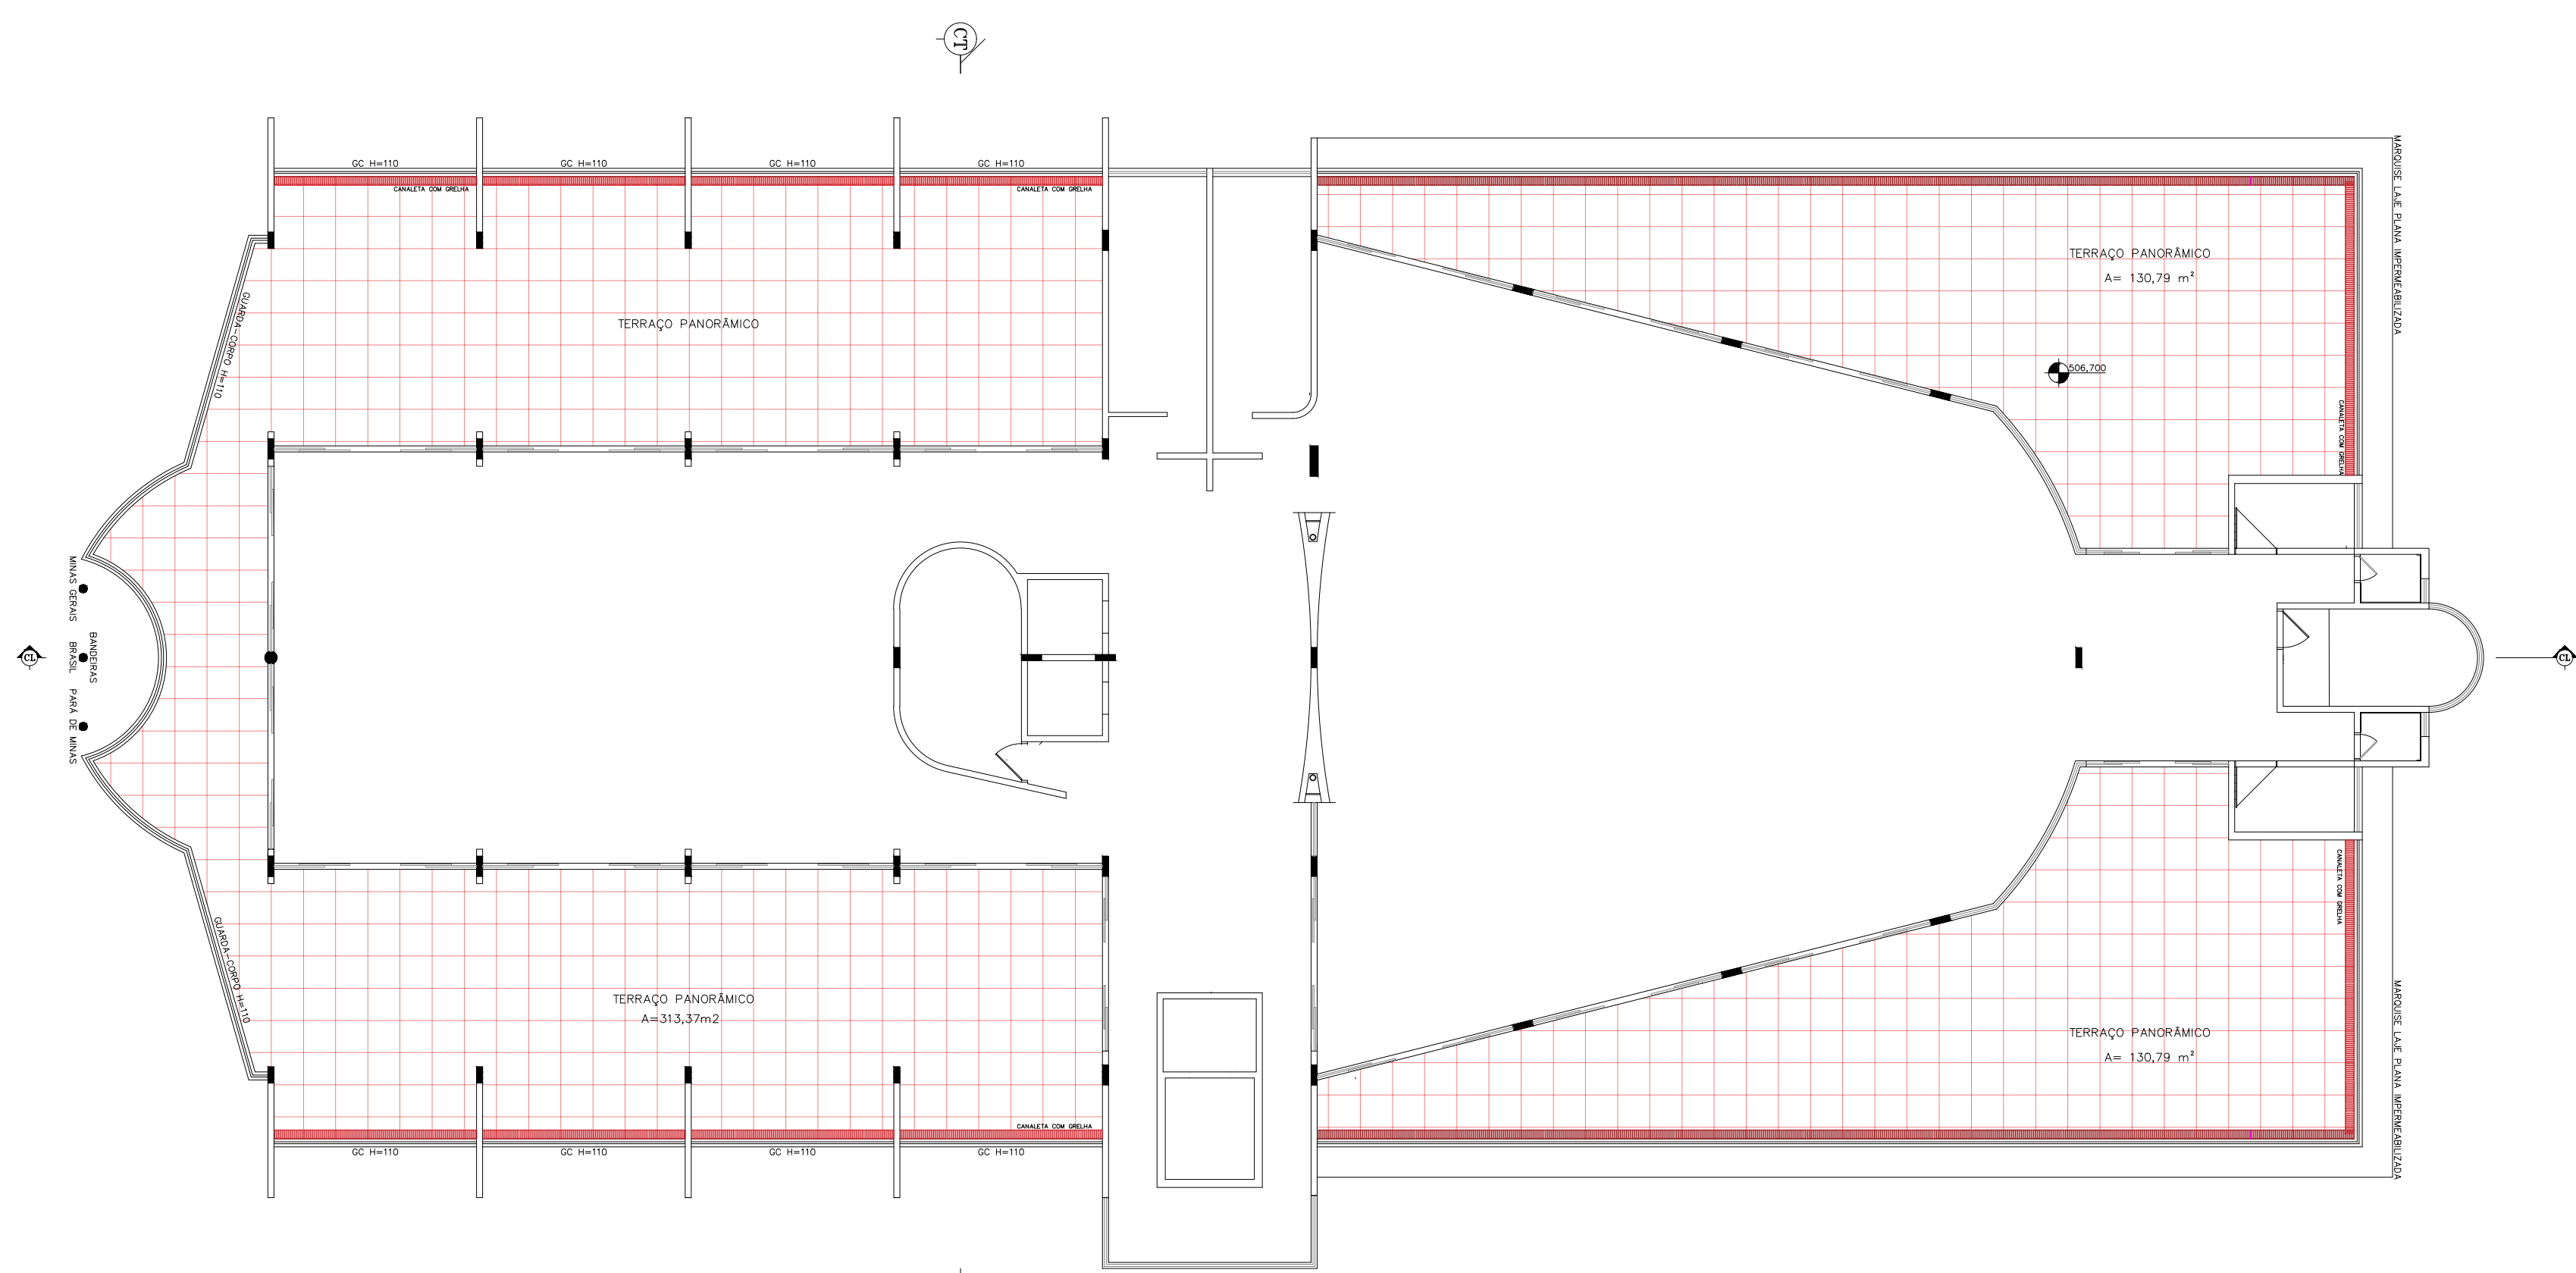


PLANTA BAIXA 5º PAVIMENTO - DEMOLIÇÃO DE REVESTIMENTO
escala.....1:100

DEMARCAÇÃO DE REVESTIMENTO

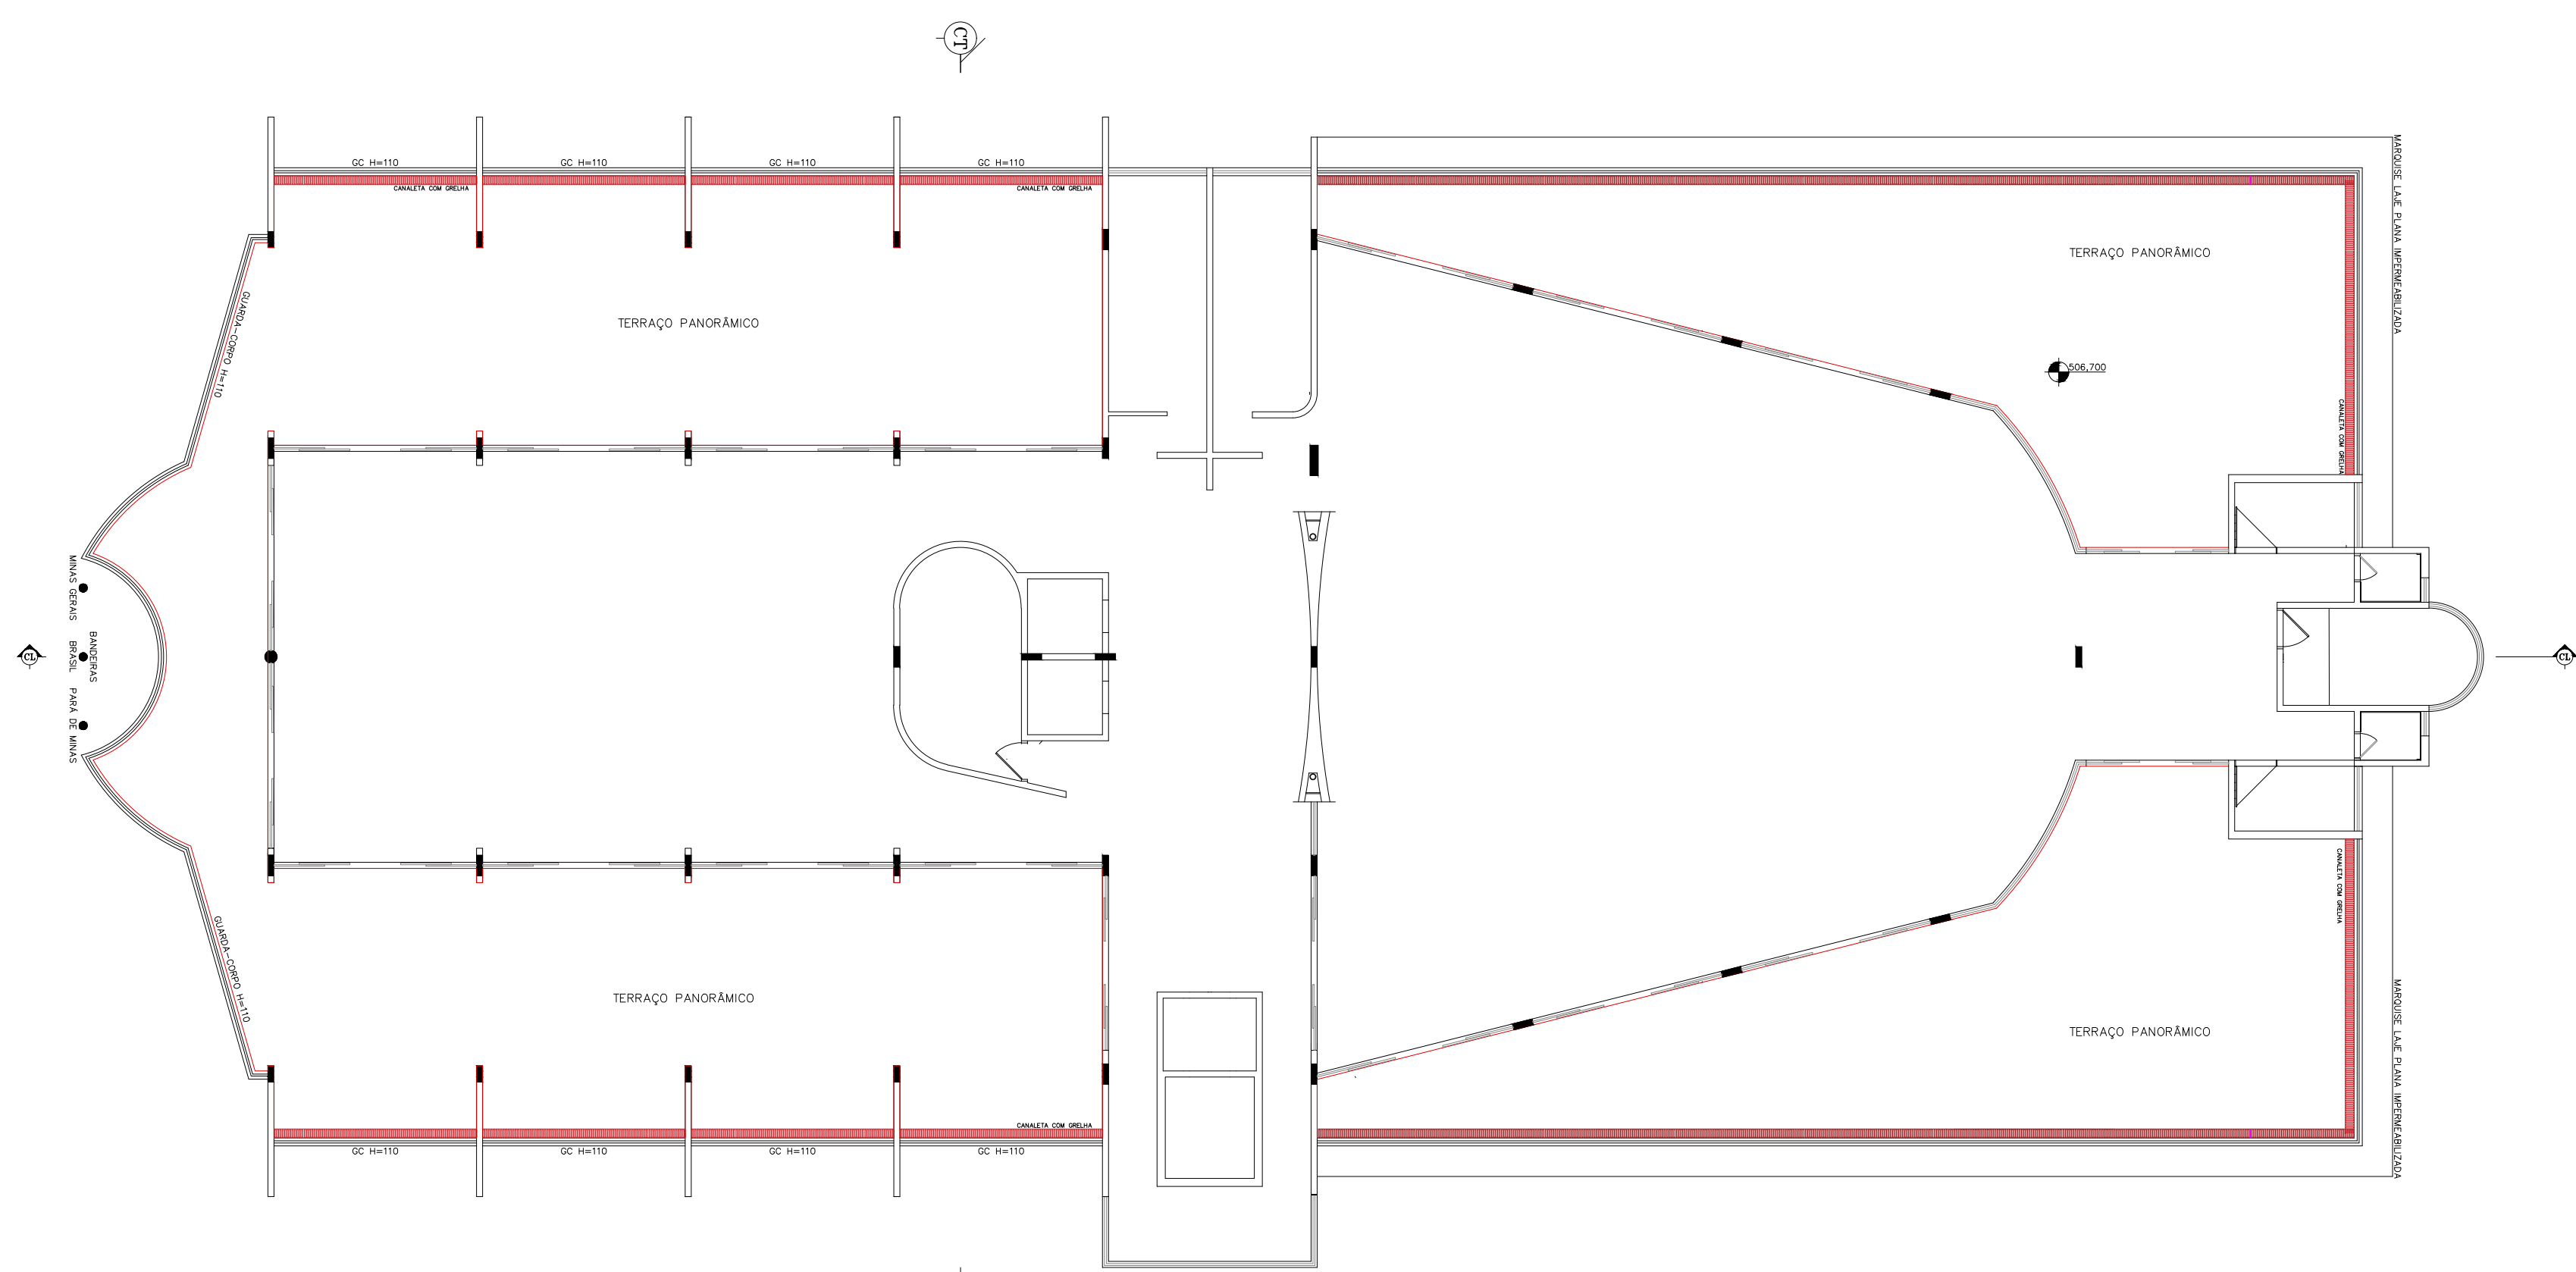


PLANTA BAIXA 5º PAVIMENTO - DEMOLIÇÃO DE RODAPÉ
escala.....1:100

DEMARCAÇÃO DE REVESTIMENTO

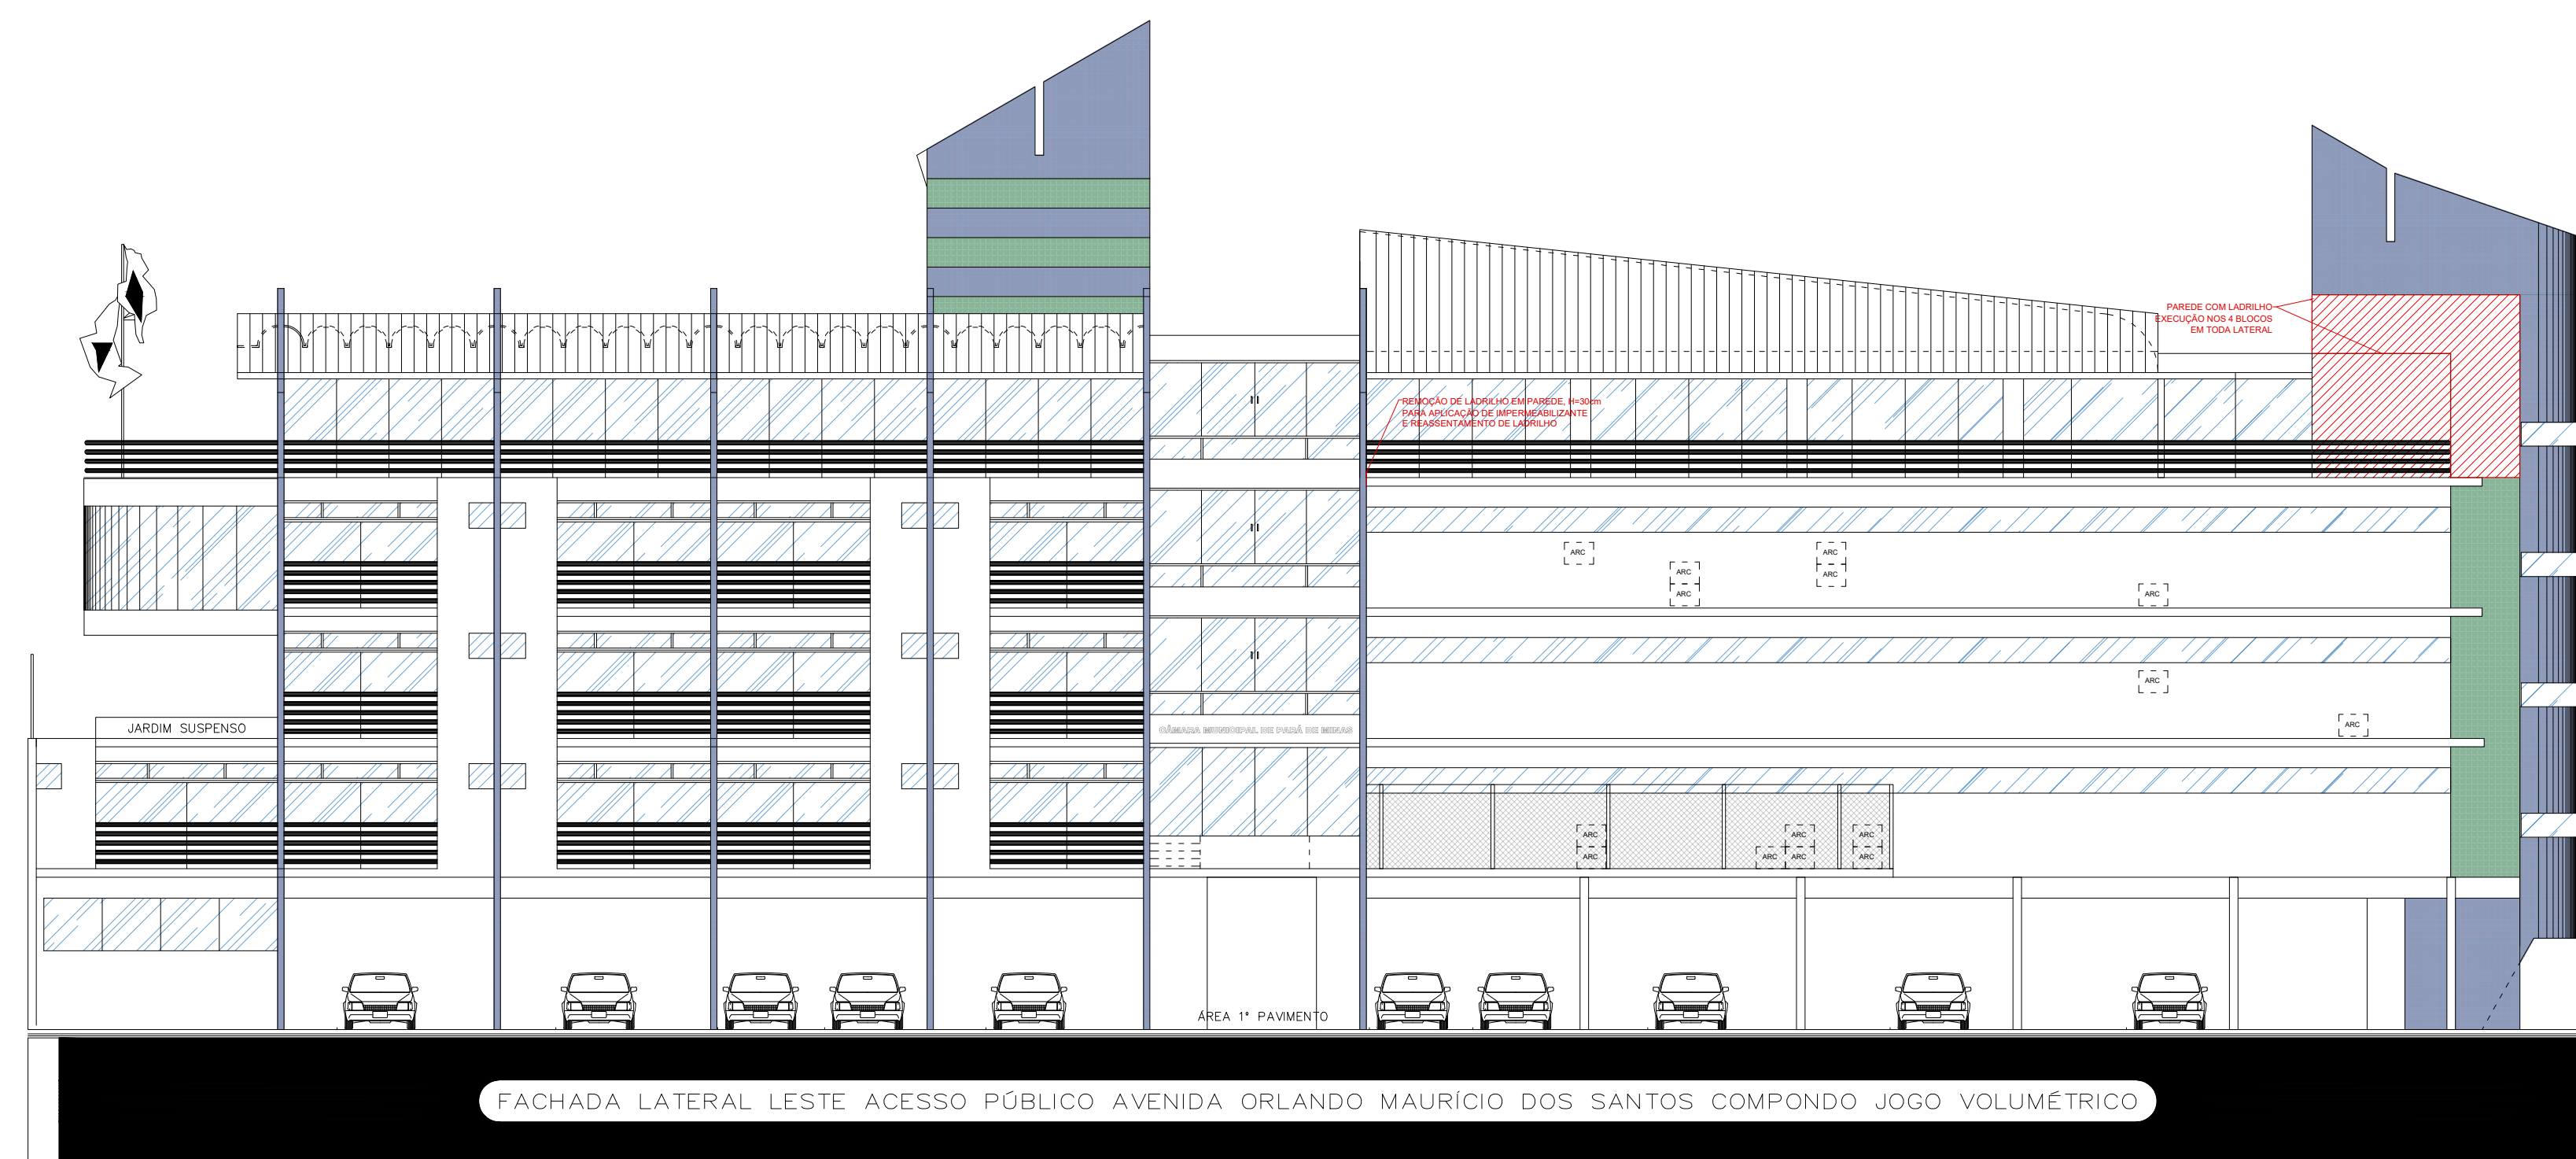


FACHADA LATERAL
escala.....1:100

DEMARCAÇÃO DE ÁREAS

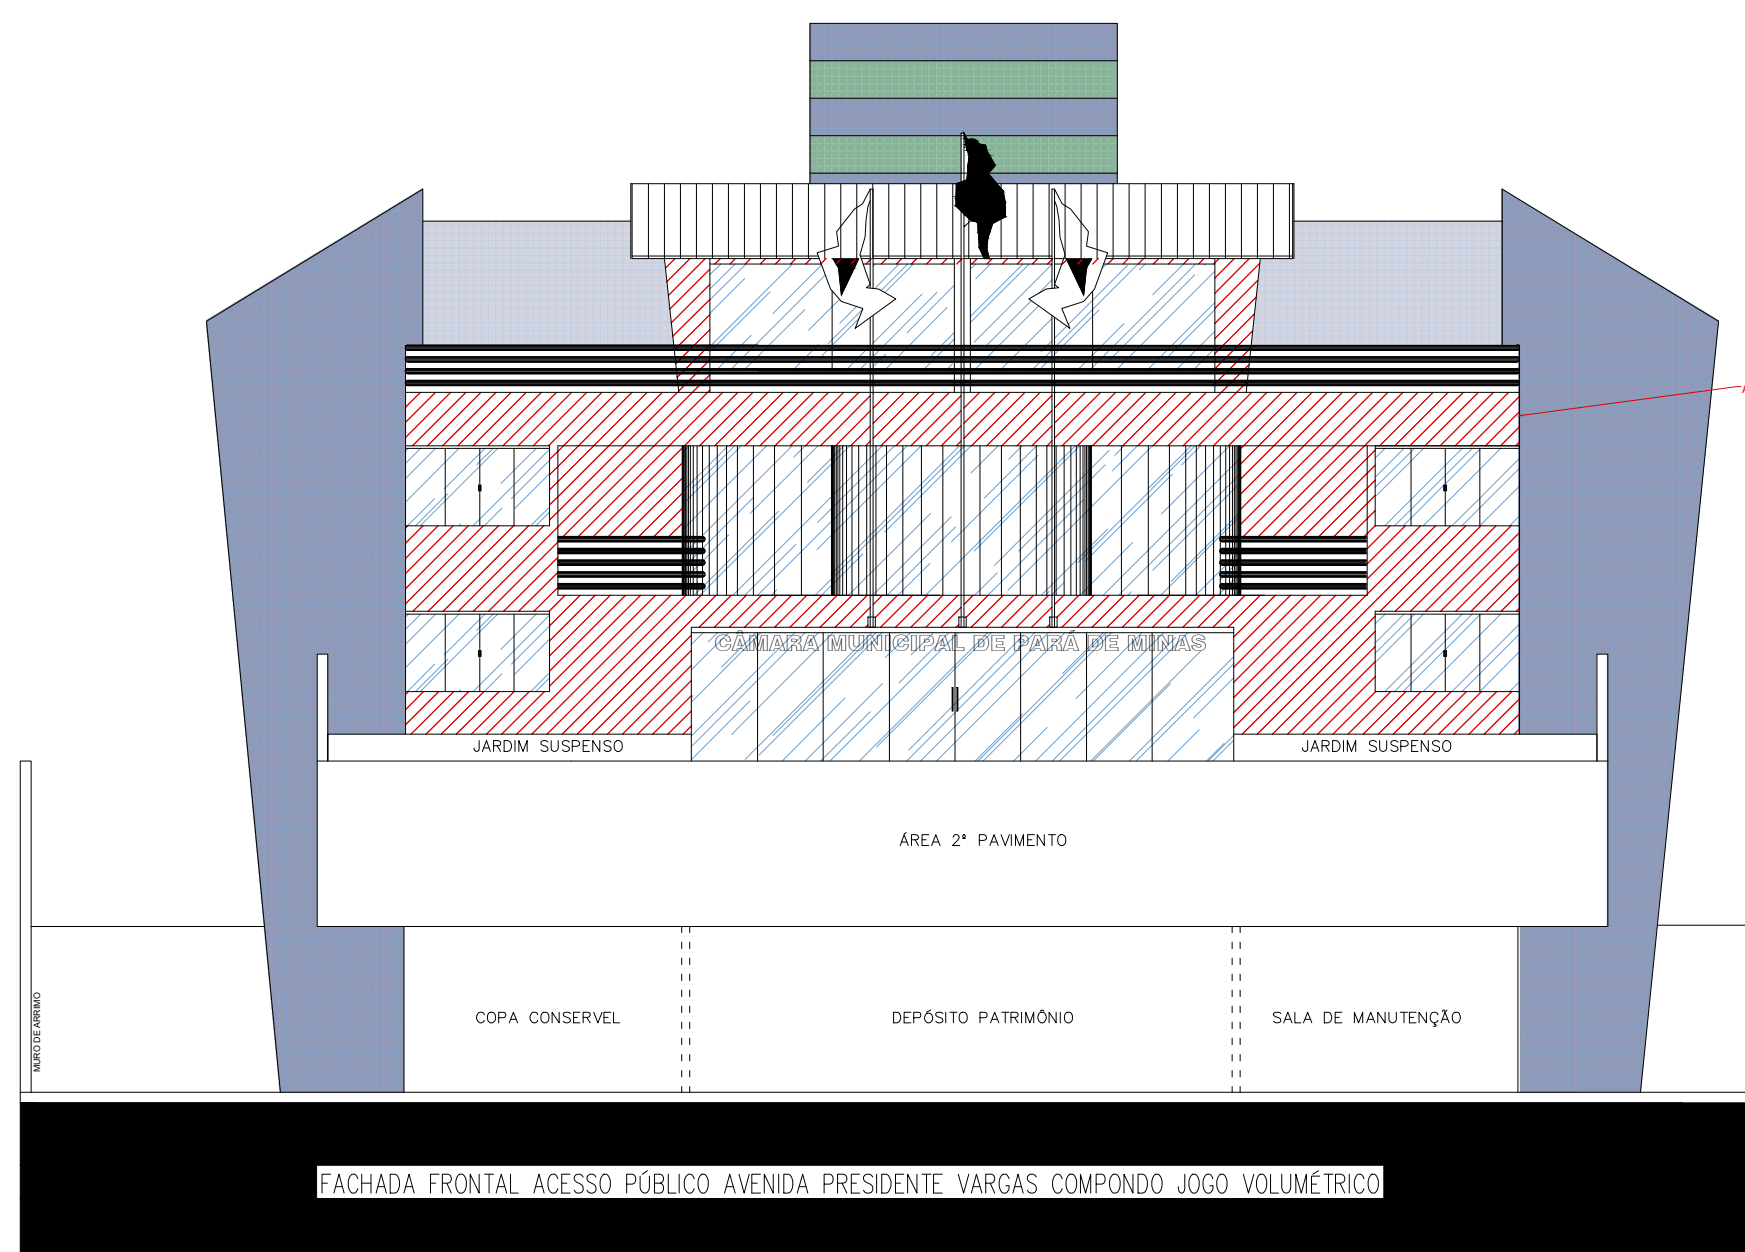

FACHADA FRONTAL - REFORMA PINTURA
escala.....1:100

DEMARCAÇÃO DE ÁREA DE REFORMA

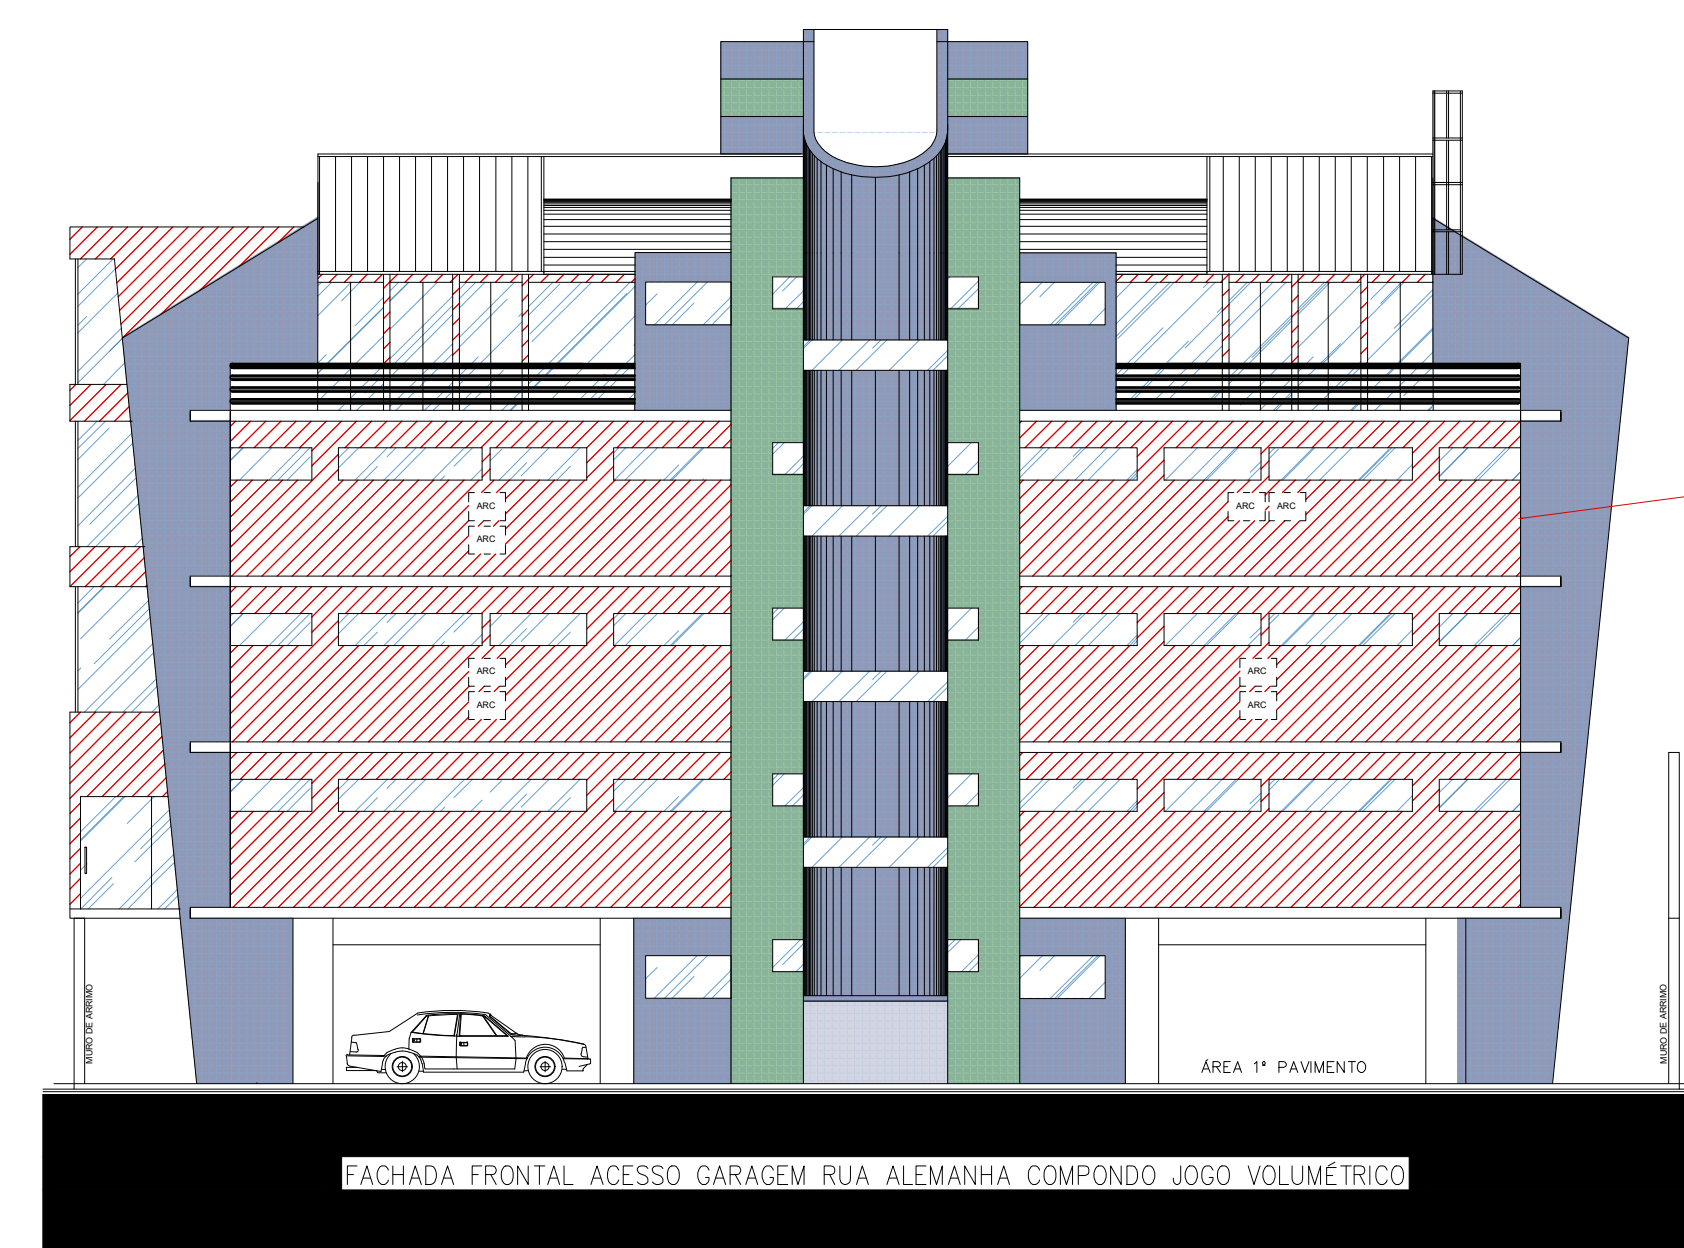

FACHADA POSTERIOR - REFORMA PINTURA
escala.....1:100

DEMARCAÇÃO DE ÁREA DE REFORMA