



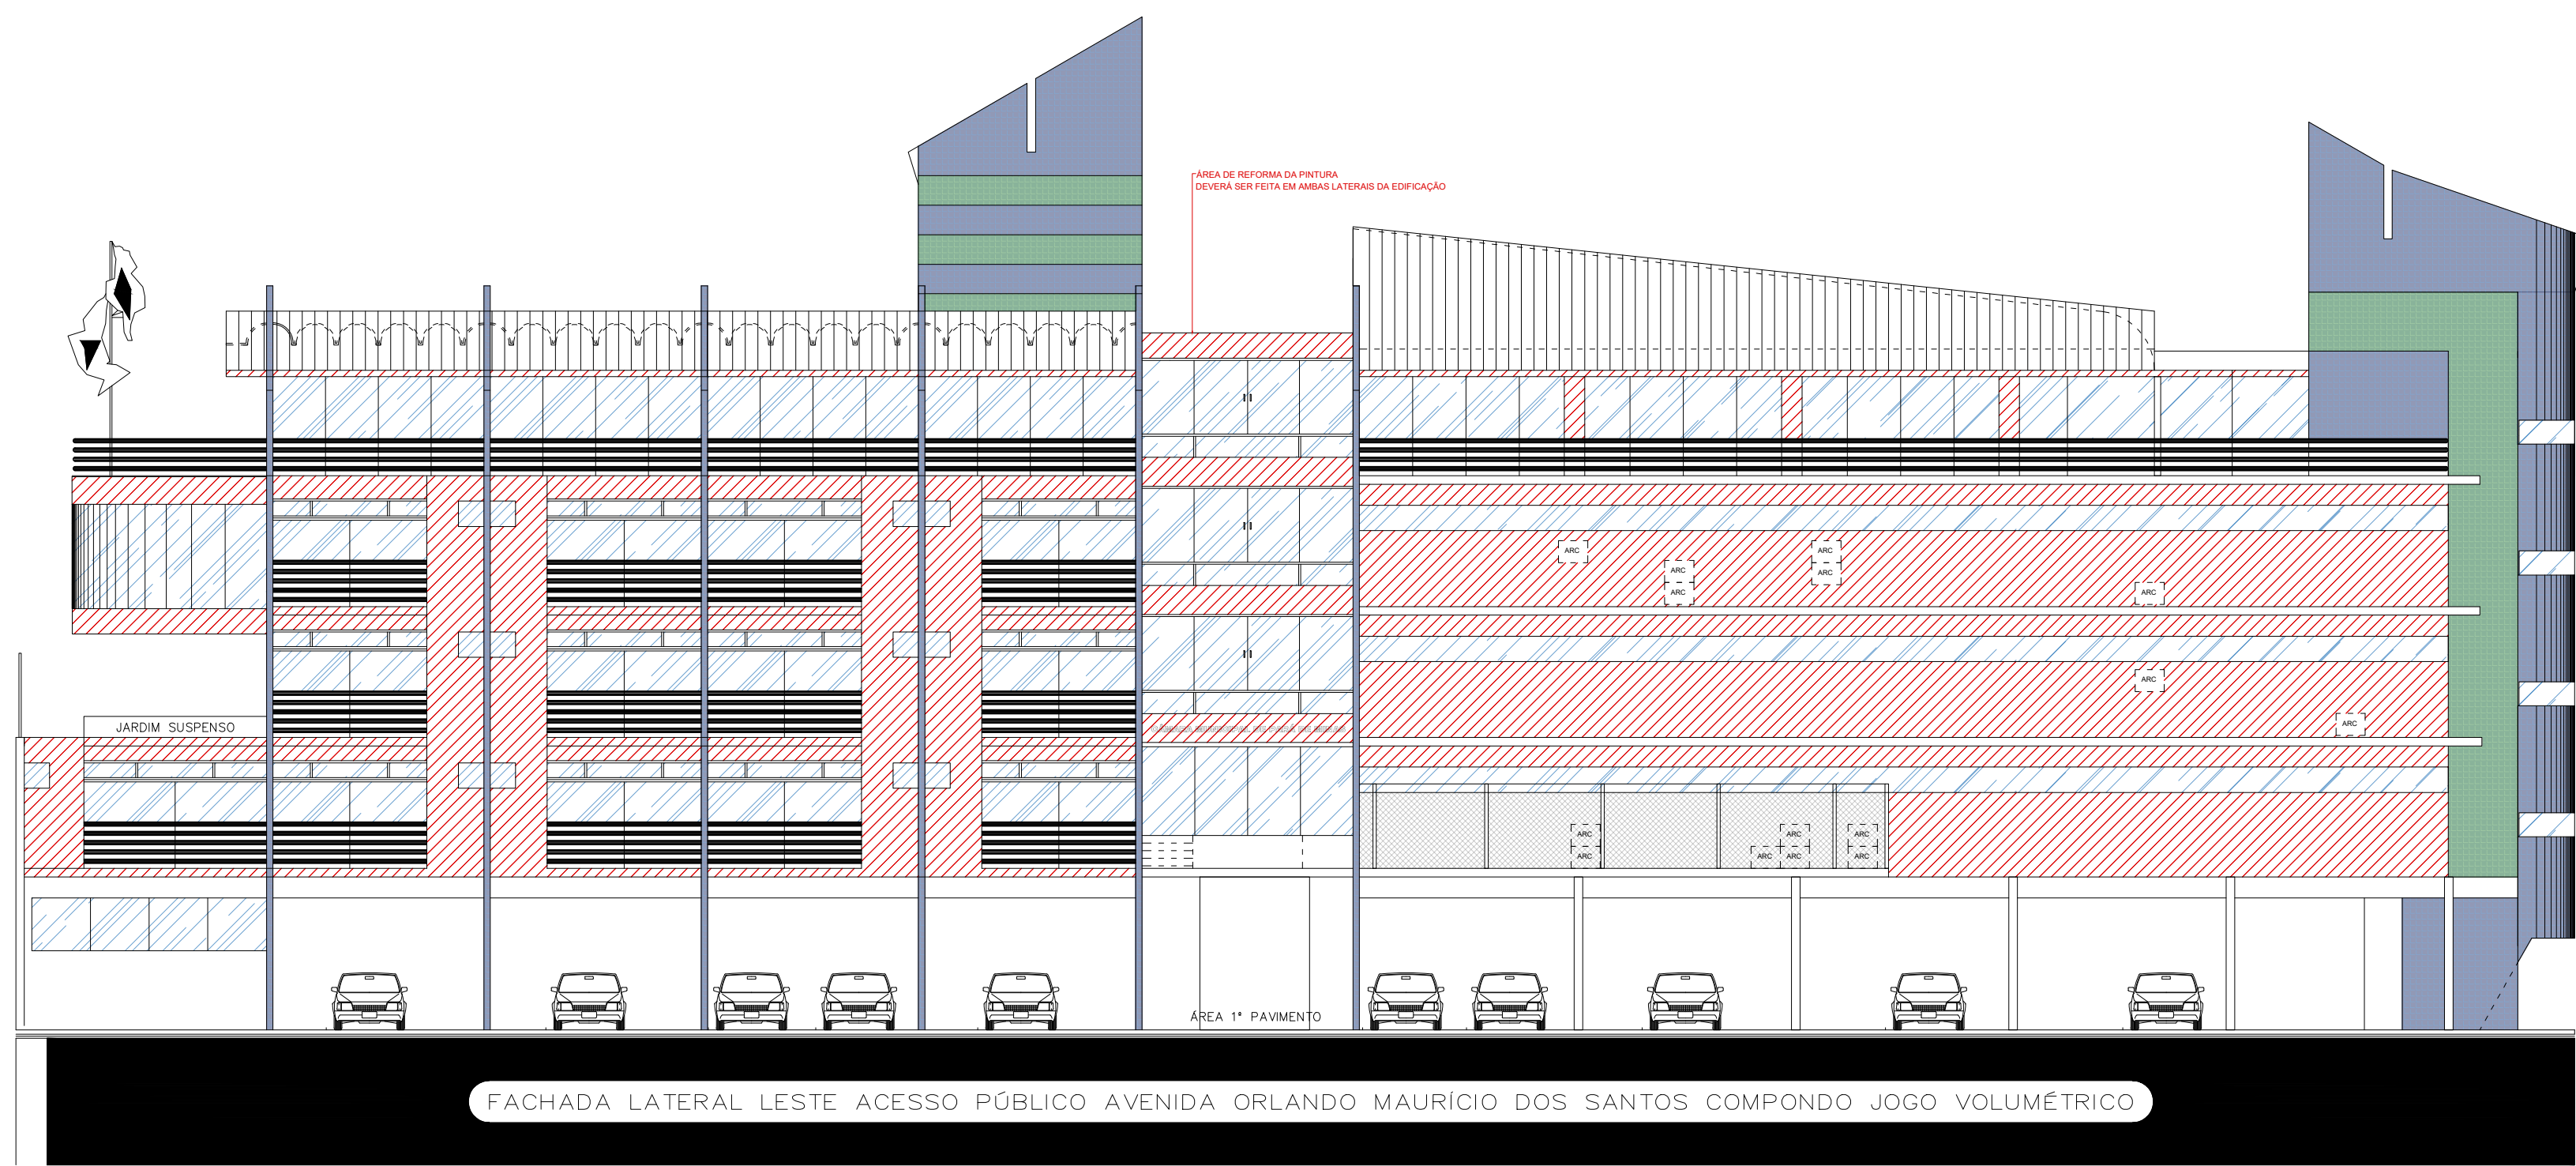


FACHADA LATERAL - REFORMA PINTURA
escala.....1:100

DEMARCAÇÃO DE ÁREA DE REFORMA

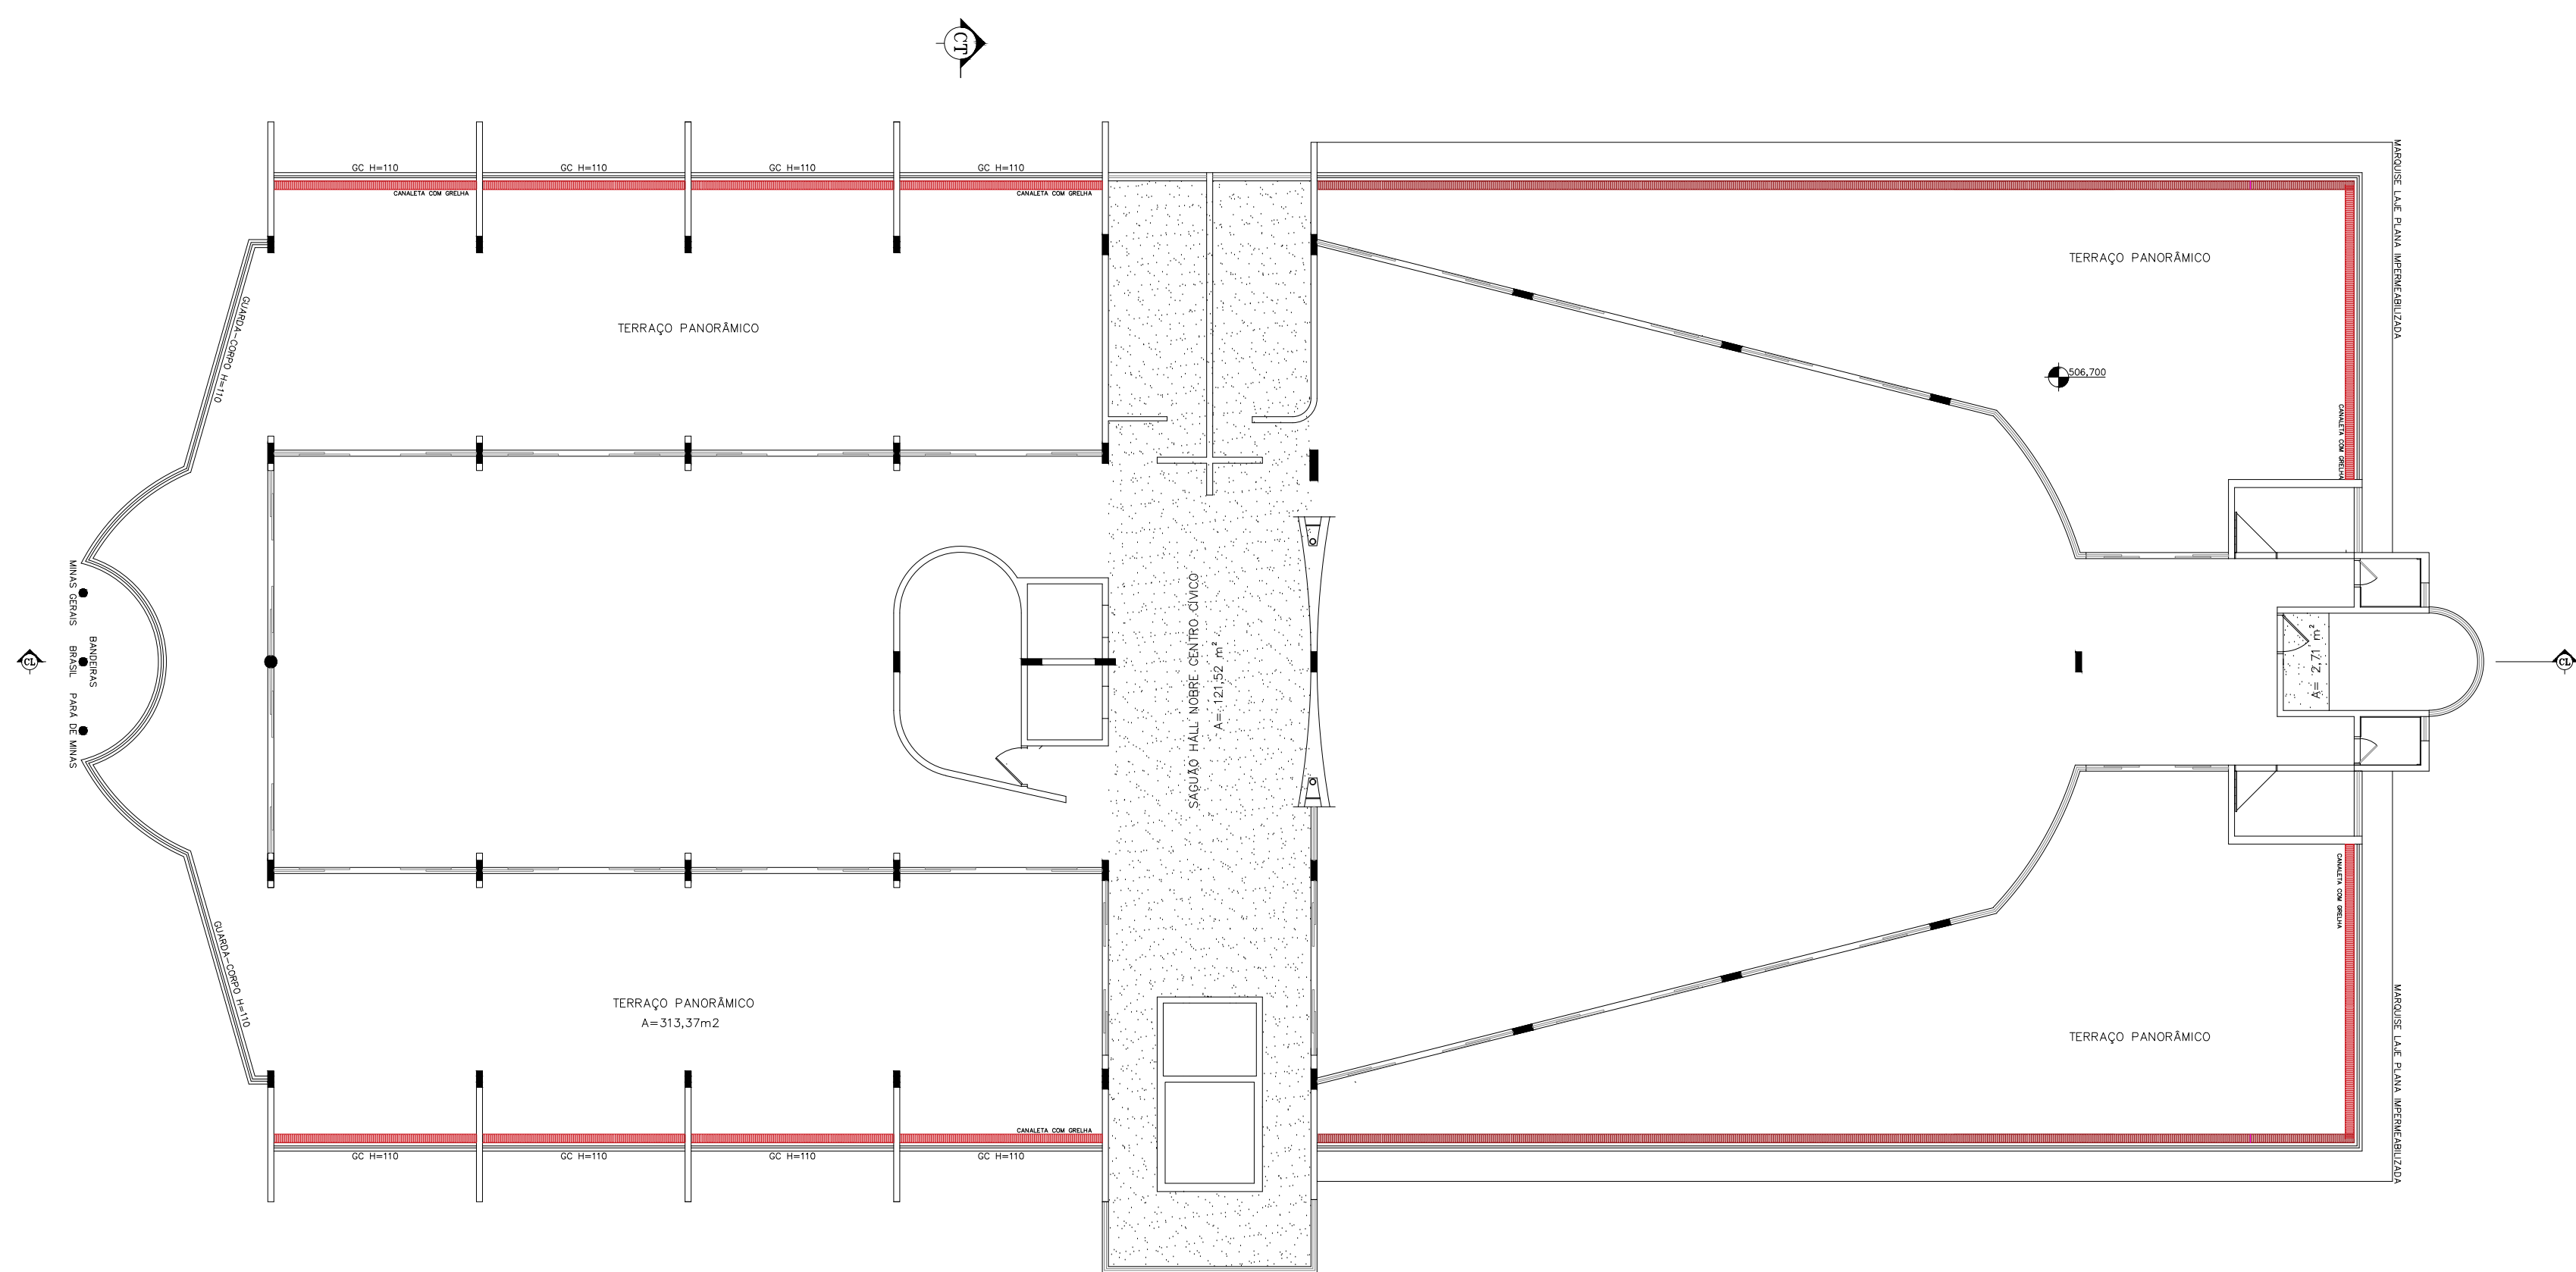


PLANTA BAIXA 5º PAVIMENTO - ÁREA DE GESSO
escala.....1:100

DEMARCAÇÃO DE ÁREA DE GESSO

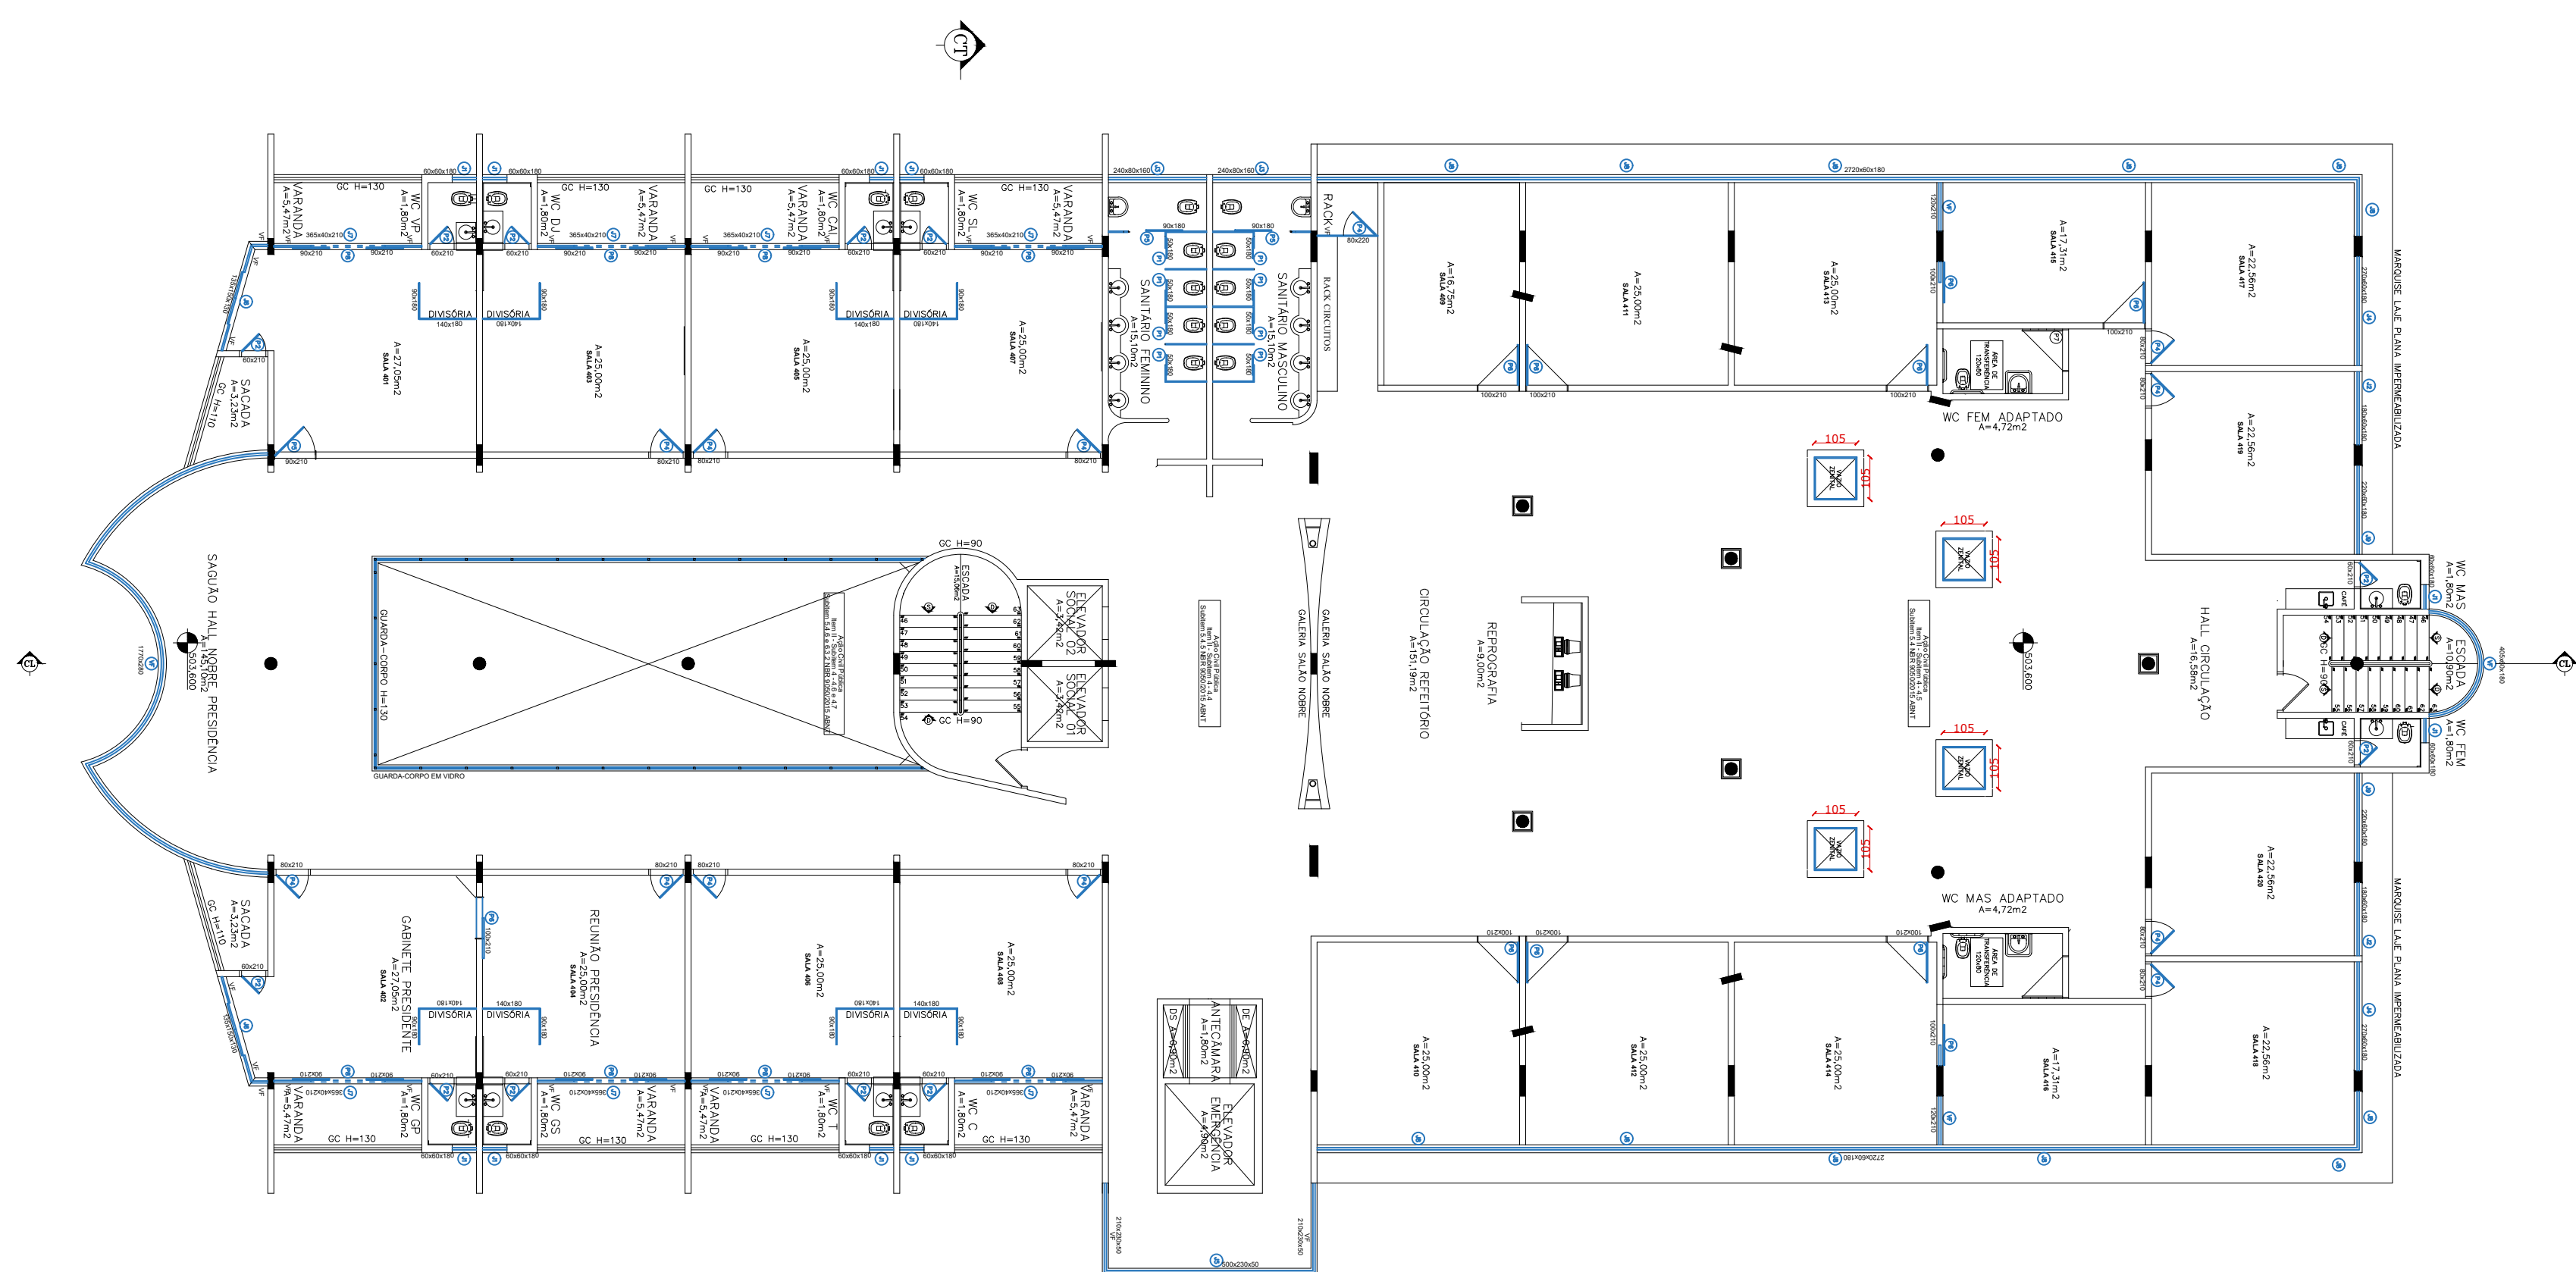


PLANTA BAIXA - 4º PAVIMENTO
escala.....1:100

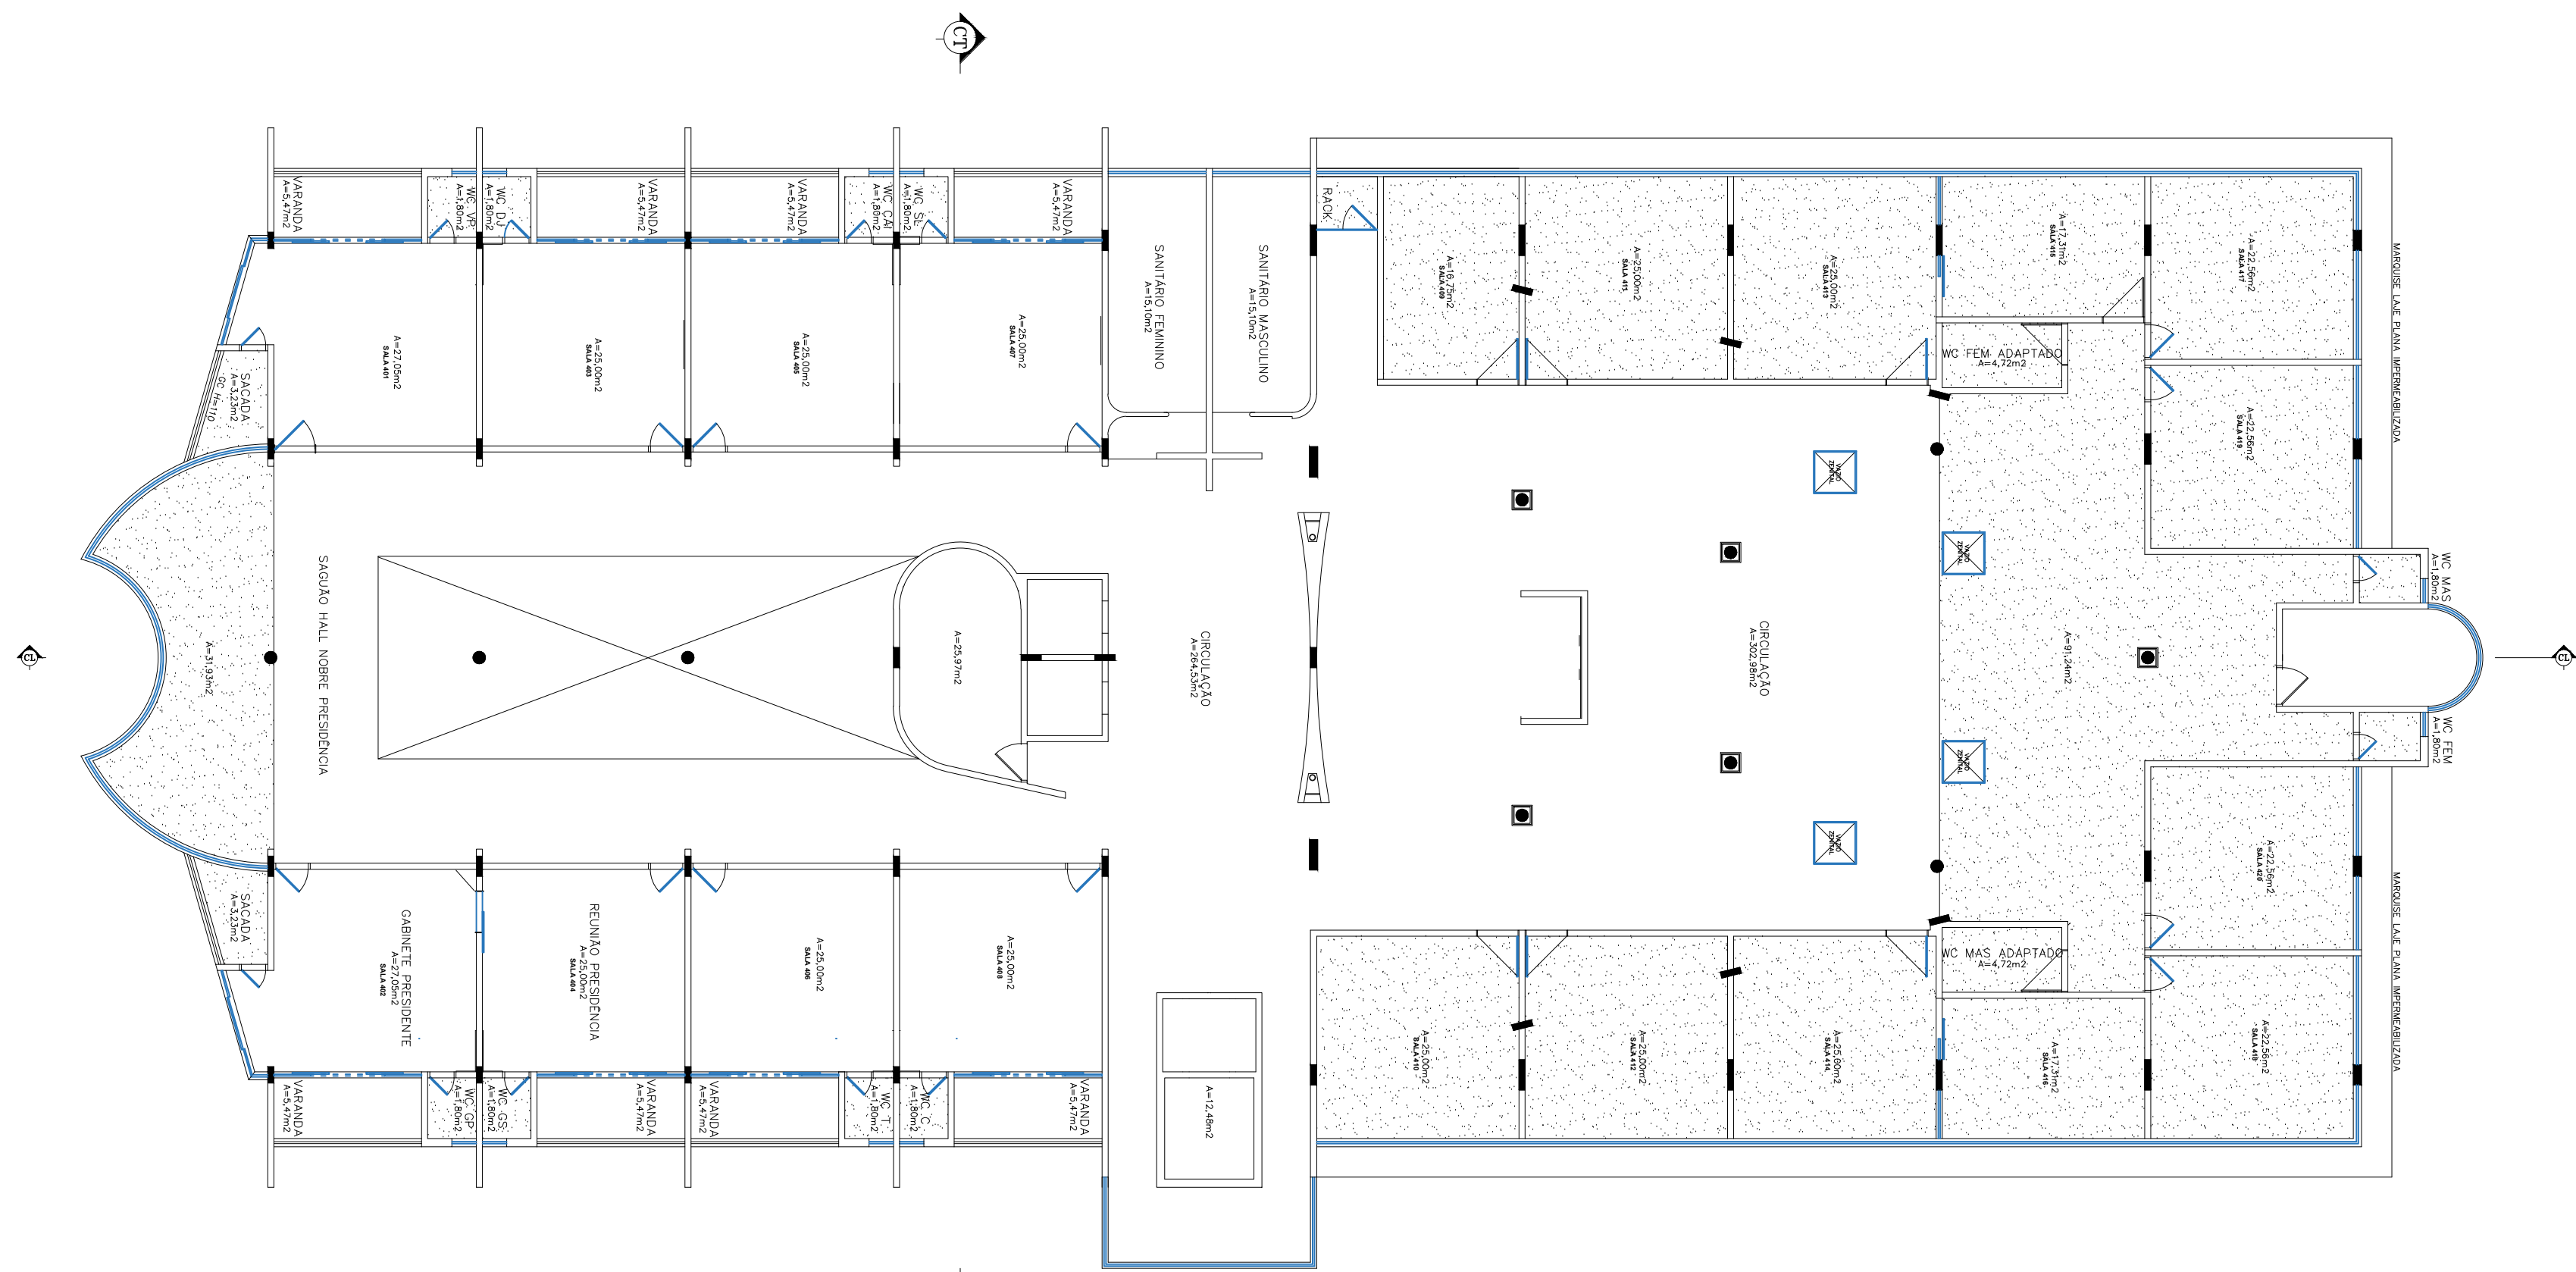


PLANTA BAIXA 4º PAVIMENTO - ÁREA DE GESSO
escala.....1:100

DEMARCAÇÃO DE ÁREA DE GESSO

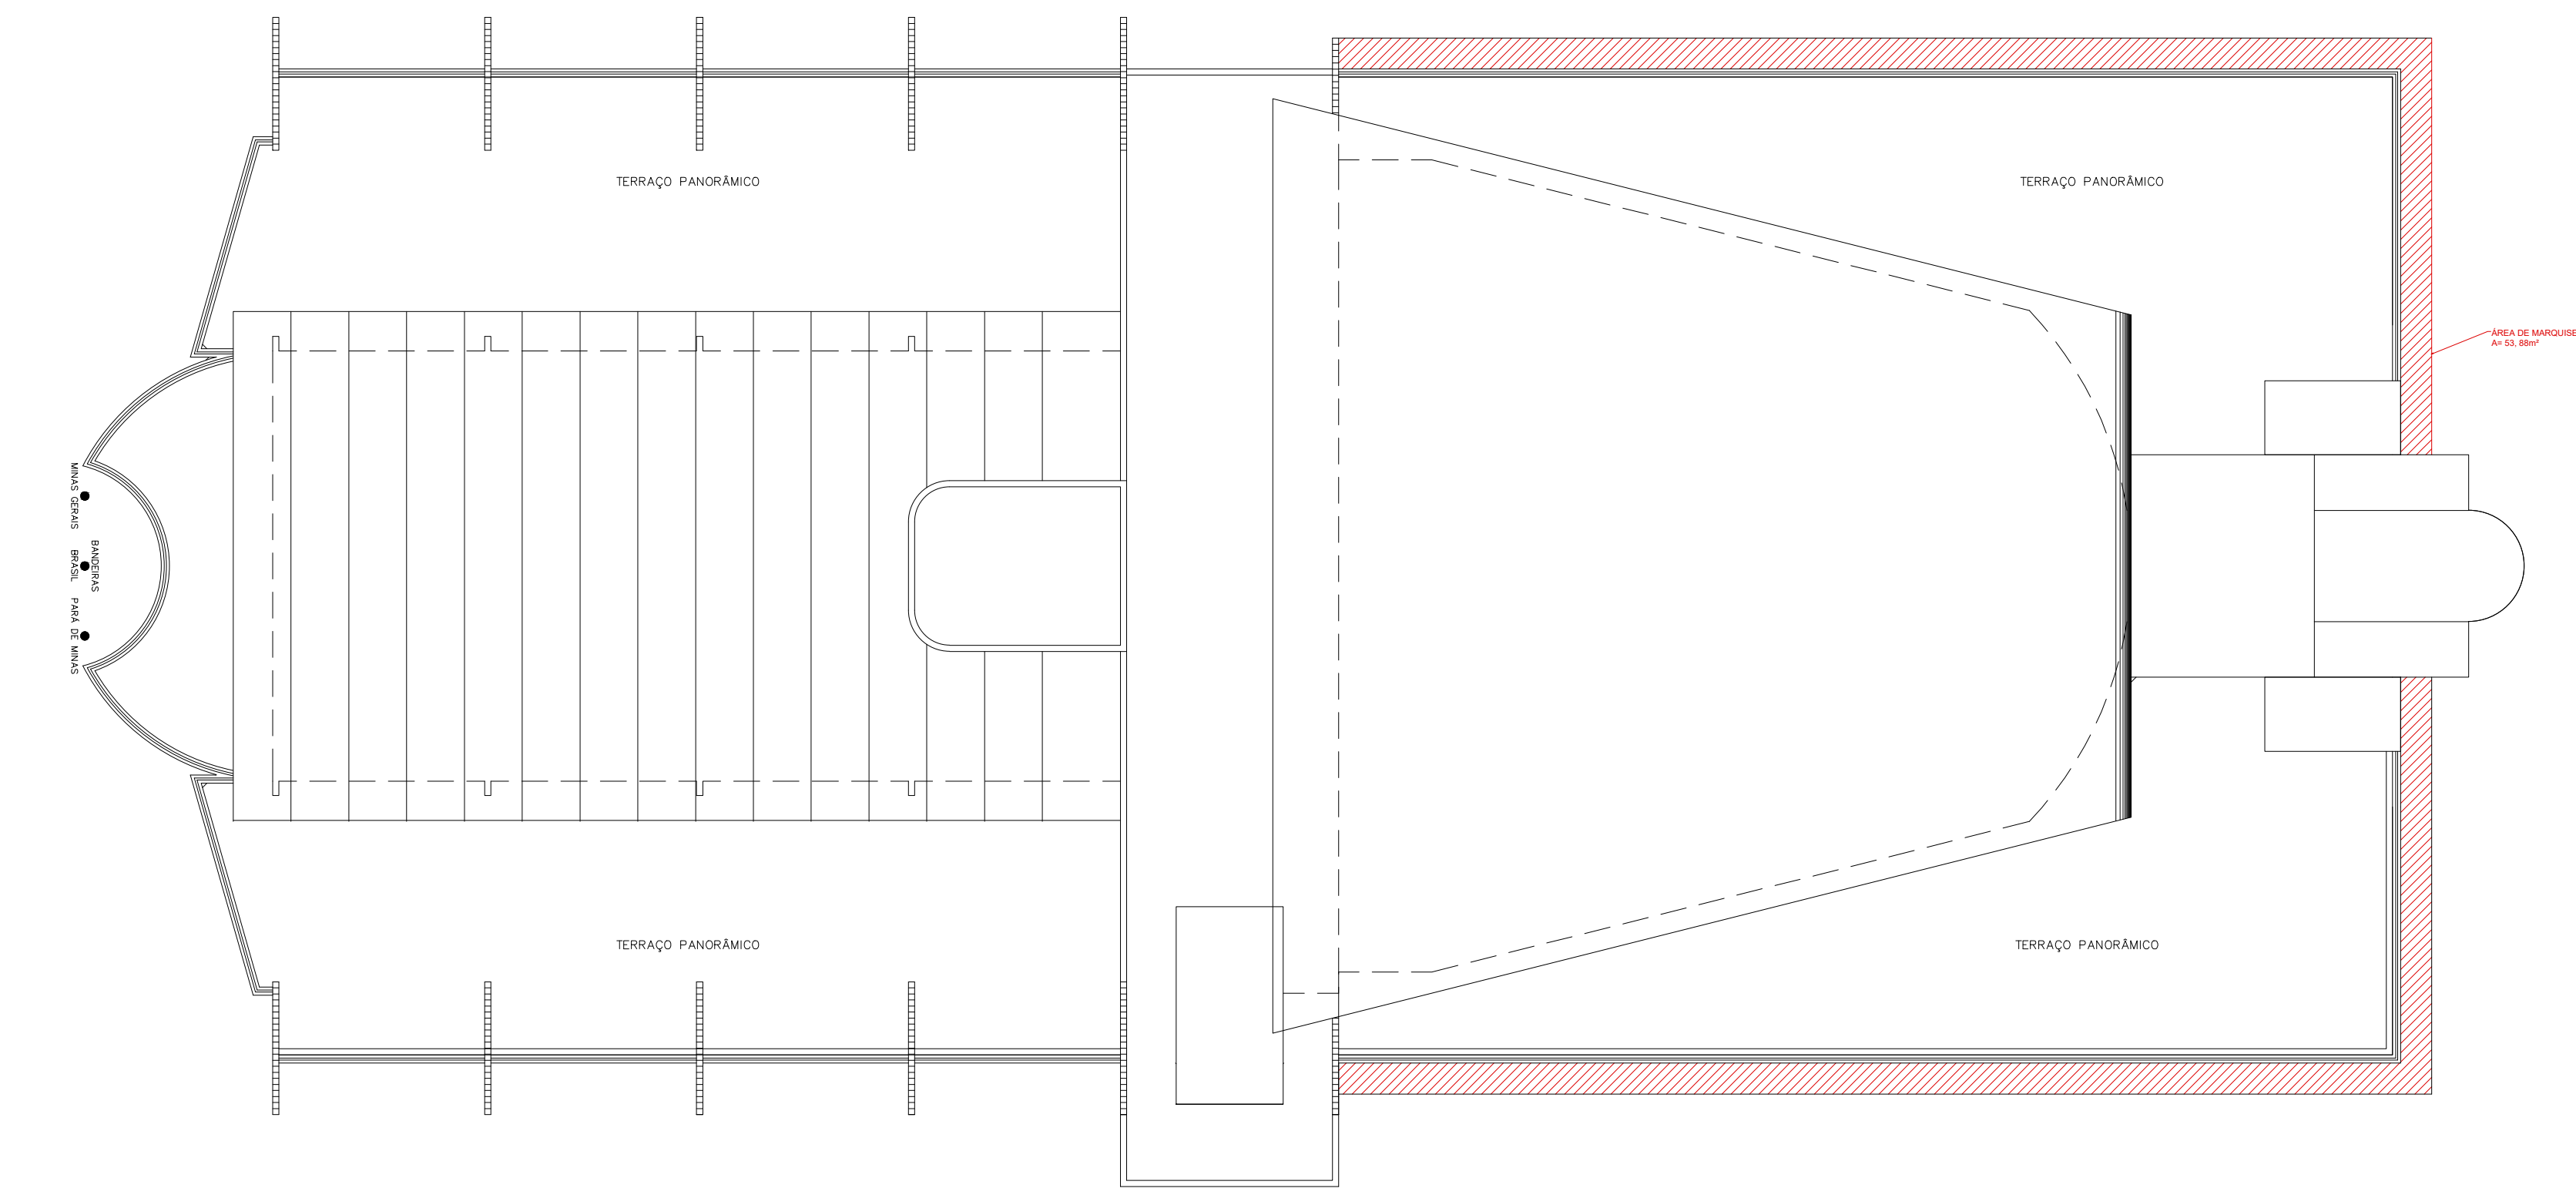

PLANTA BAIXA - DEMARCAÇÃO DE MARQUISE
escala.....1:100

DEMARCAÇÃO DE MARQUISE

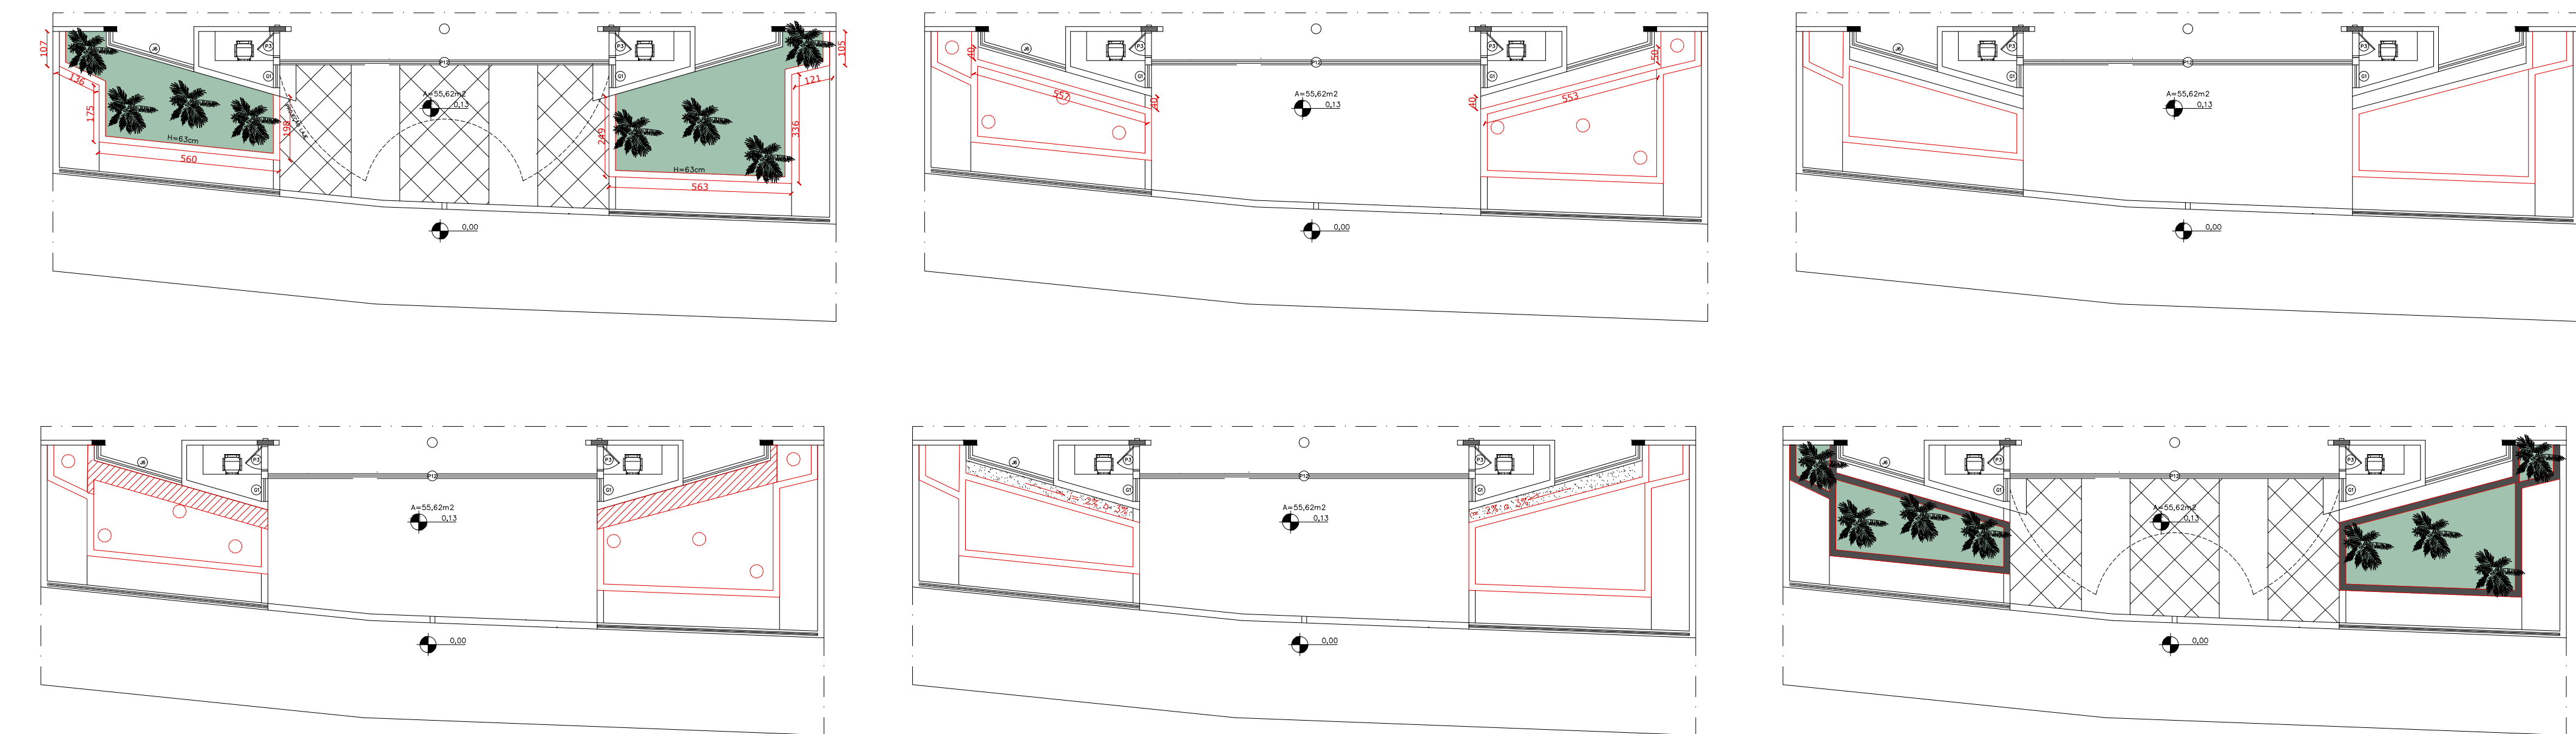

PLANTA BAIXA 3º PAVIMENTO - JARDIM
escala.....1:100

DEMARCAÇÃO DA ÁREA DE JARDIM
DEMARCAÇÃO DE RETIRADA DE TERRA
CONTRAPISO COM INCLINAÇÃO E REVESTIMENTO
DELIMITAÇÃO DE ADEQUAÇÃO DE JARDIM
DEMARCAÇÃO DE PAREDE COM APLICAÇÃO DE IMPERMEABILIZANTE
DEMARCAÇÃO DE VEGETAÇÃO EXISTENTE