



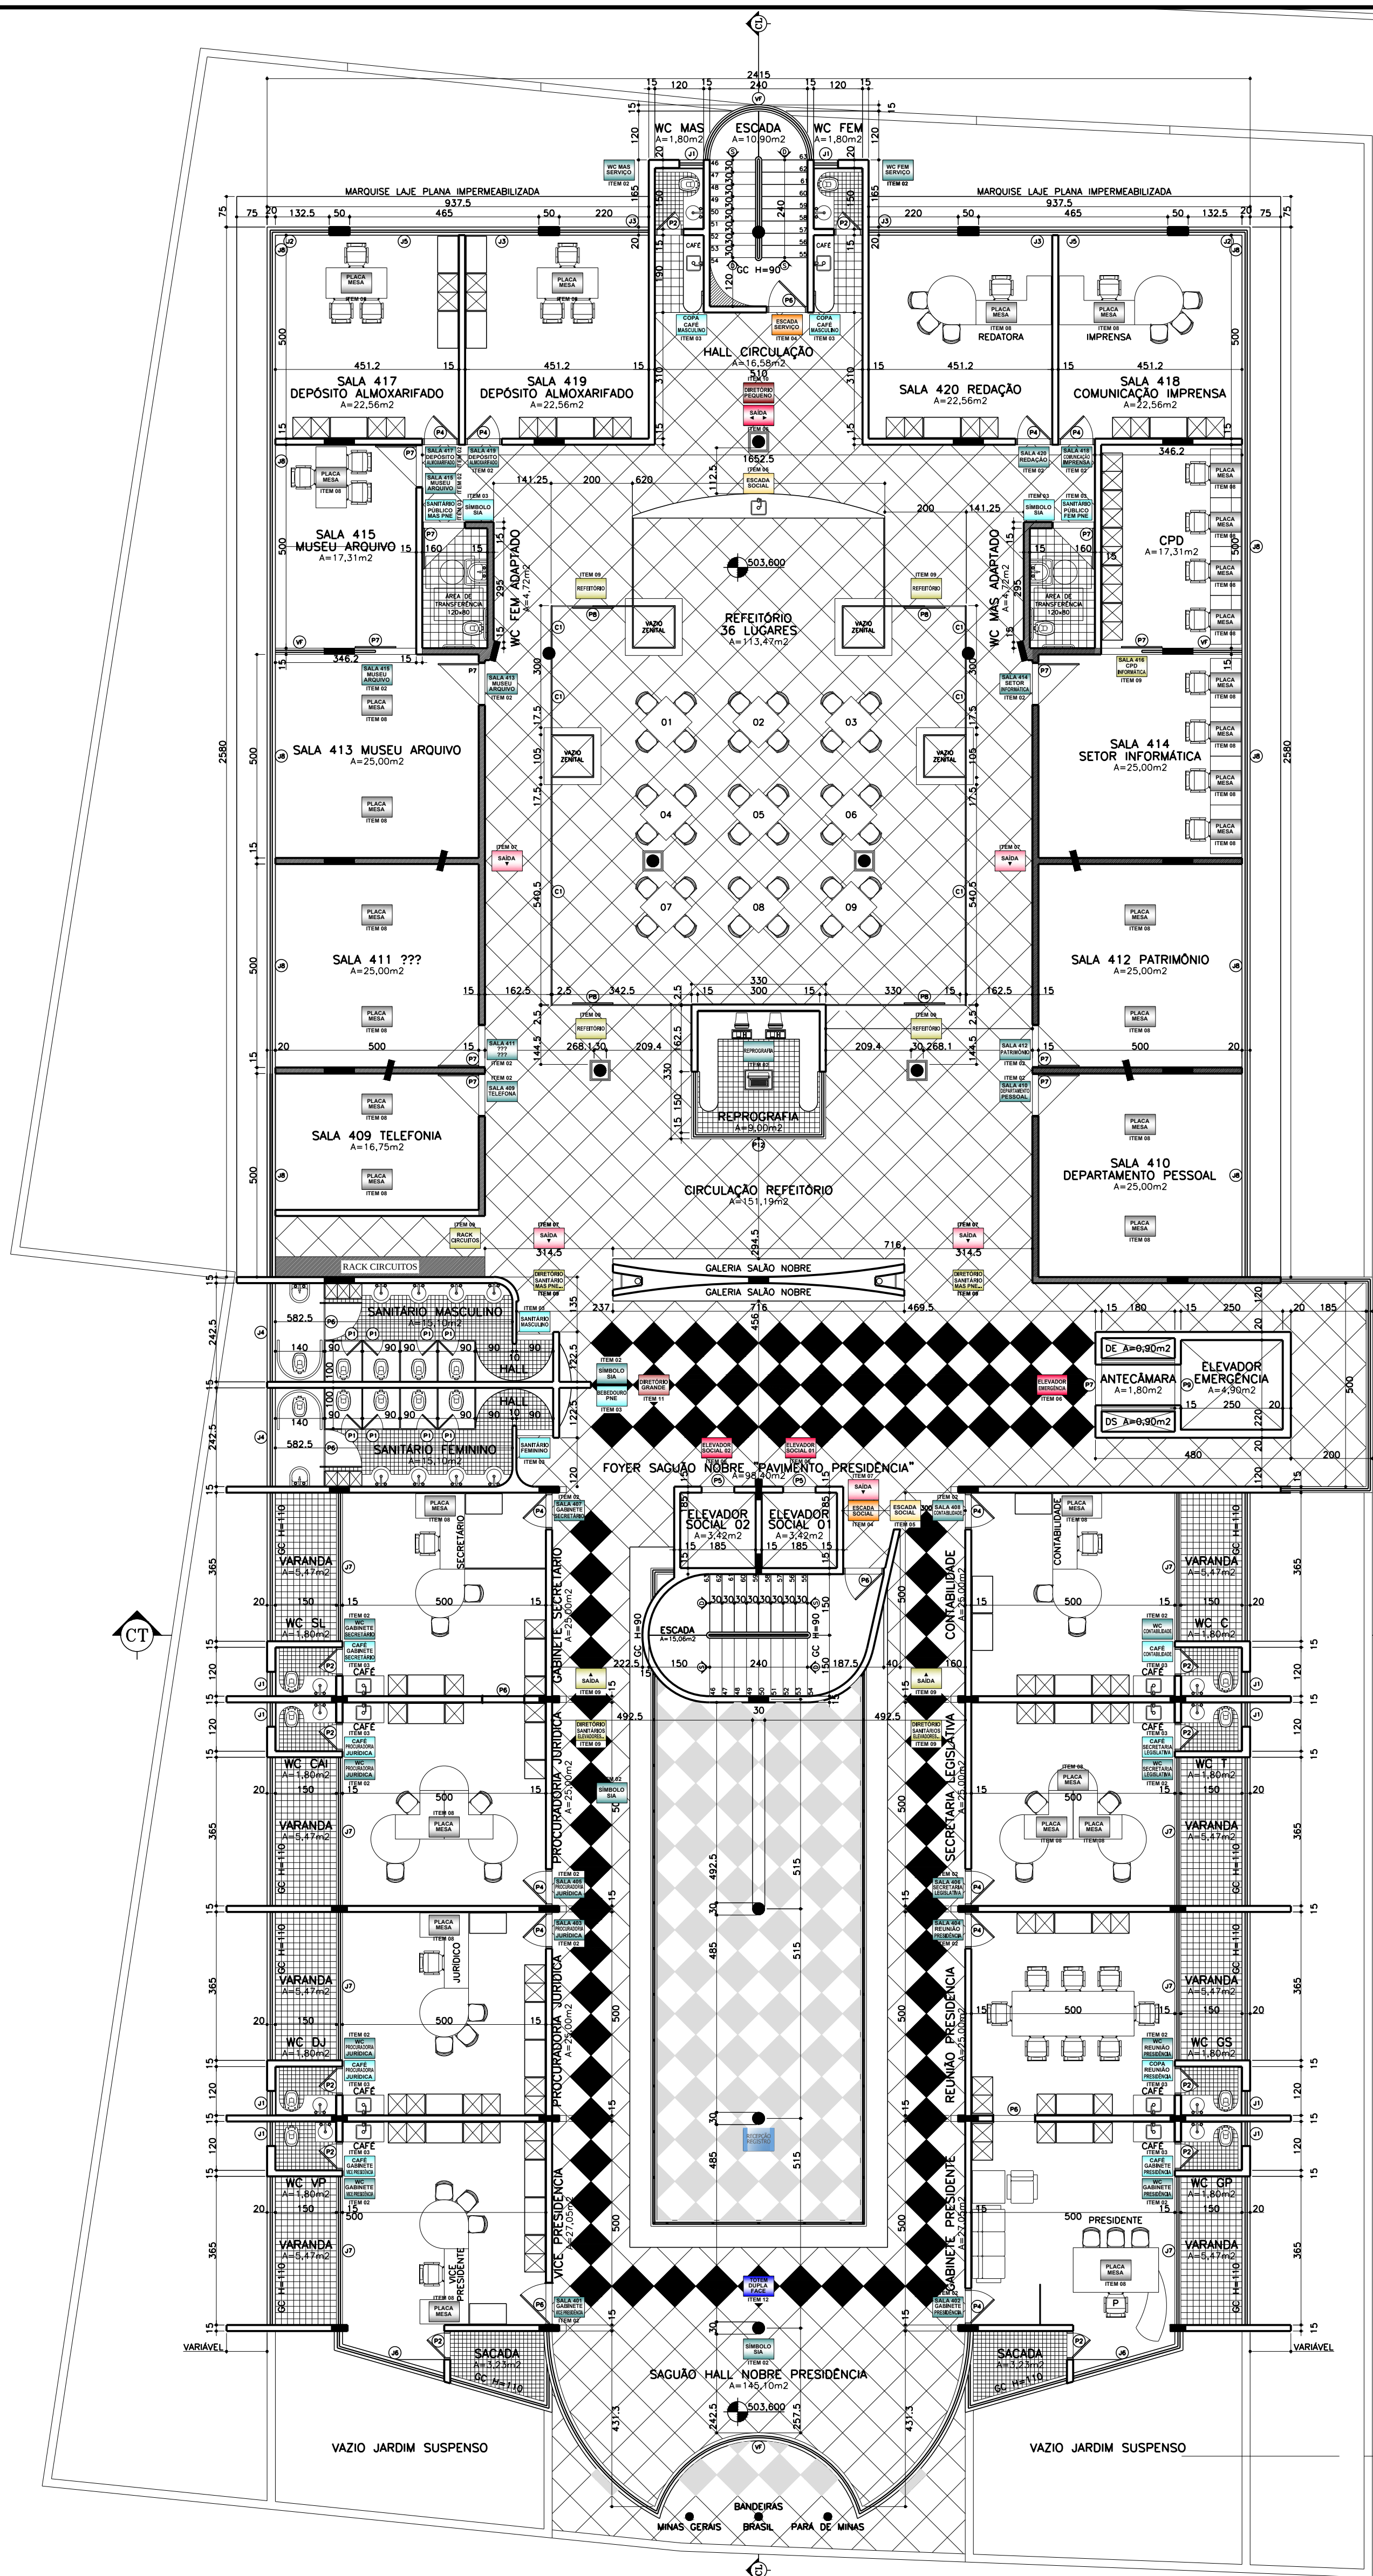

Vazio Passeio Avenida Presidente Vargas
Planta Expansão Quarto Pavimento Sobreloja Avenida Presidente Vargas
escala: 1:100
ÁREA LÍQUIDA PAVIMENTO.....0.000,00 m²
ÁREA BRUTA PAVIMENTO.....1.324,65 m²

Legenda Esquadrias 4º. Pavimento							
Gabinets Presidência e Assessoria – Caixa Bancário – Lanchonete – Apoio portas				janelas			
Nº	DIMENSÃO	ÁREA	TIPO	UN	Nº	DIMENSÃO	ÁREA
P1	50x180x30	0,90 m ²	varrer	08	J1	80x80x170	0,64 m ²
P2	60x210	1,26 m ²	varrer	12	J2	130x80x170	1,04 m ²
P3	70x210	1,47 m ²	varrer	02	J3	220x80x170	1,76 m ²
P4	80x210	1,68 m ²	varrer	11	J4	240x80x170	1,92 m ²
P5	80x210	1,68 m ²	elevador	02	J5	260x80x170	2,08 m ²
P6	90x210	1,89 m ²	corta fogo	04	J6	300x130x120	3,90 m ²
P7	100x210	2,10 m ²	correr	11	J7	360x250xZERO	9,00 m ²
P8	100x120	1,20 m ²	correr	04	J8	500x80x170	4,00 m ²
P9	100x120	1,20 m ²	elevador	01	VF	variável	variável
P10	120x210	2,52 m ²	vibrasom	02	C1	variávelx120	1,44 m ²
P11	280x250	7,00 m ²	correr	02			
P12	330x250	8,25 m ²	correr	01			

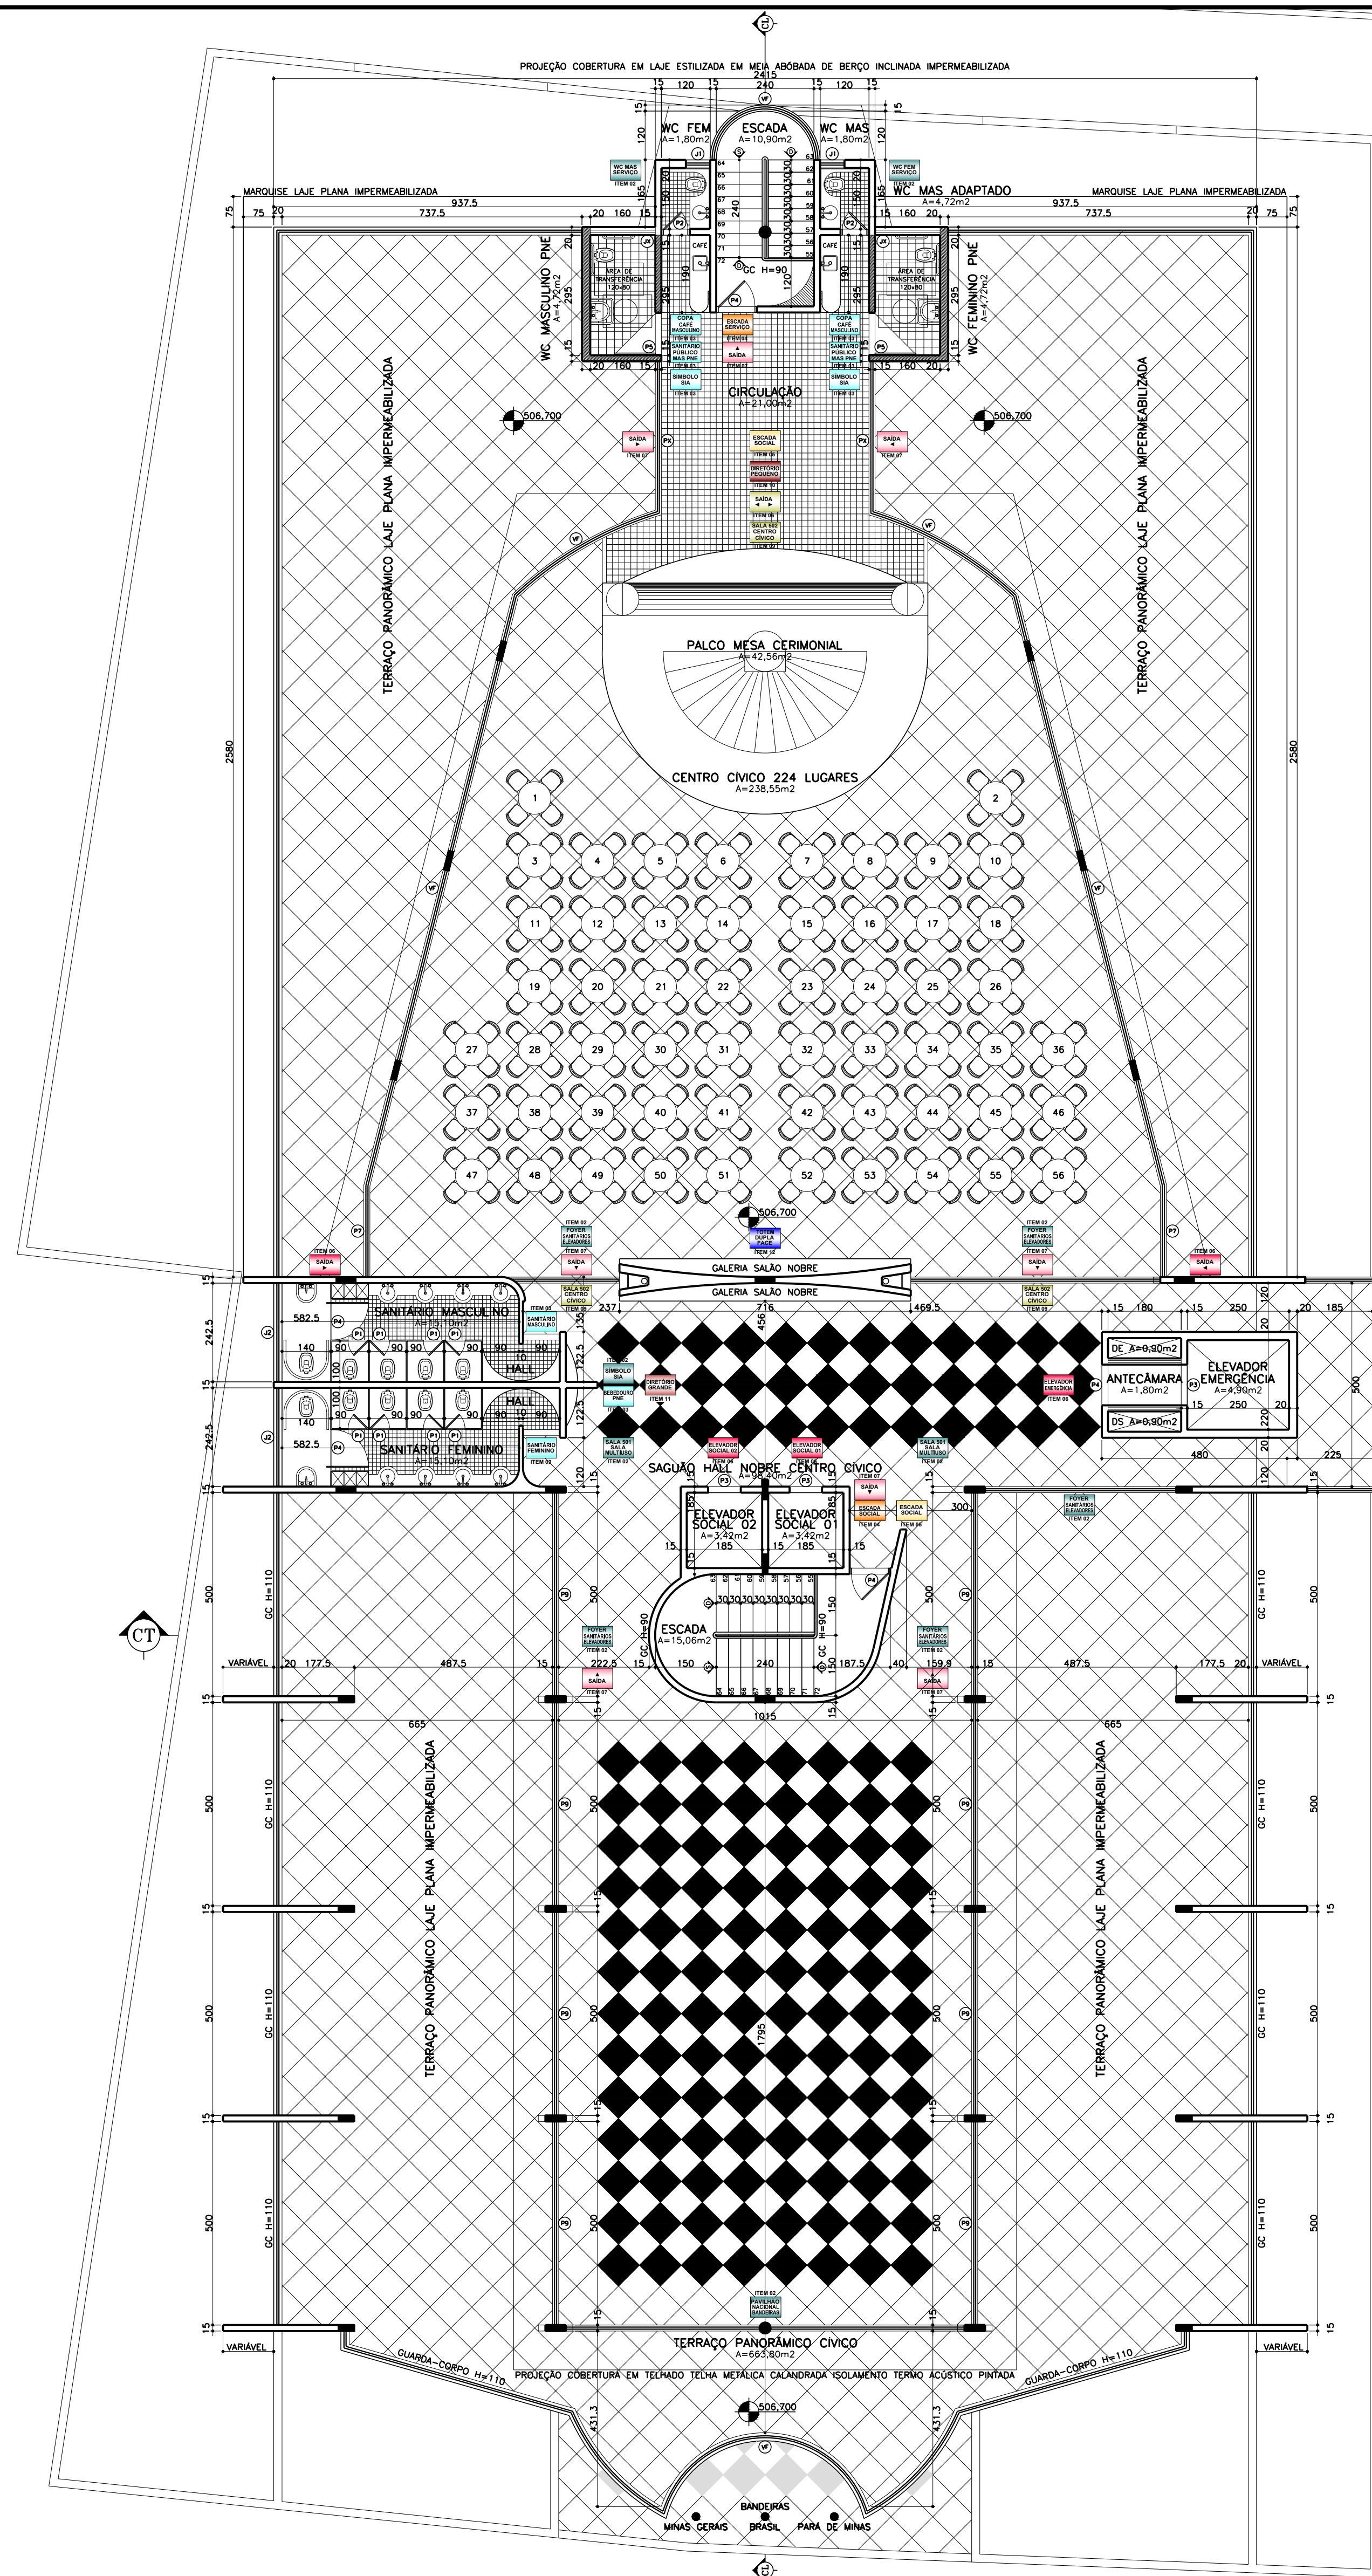

Planta Expansão Quinto Pavimento Terraço Panorâmico Cívico
escala: 1:100
ÁREA LÍQUIDA PAVIMENTO.....0.000,00 m²
ÁREA BRUTA PAVIMENTO.....663,80 m²

Legenda Esquadrias 5º. Pavimento							
Terraço Panorâmico Cívico – Centro Cívico – Lotação: 1.500 Pessoas portas				janelas			
Nº	DIMENSÃO	ÁREA	TIPO	UN	Nº	DIMENSÃO	ÁREA
P1	50x180x30	0,90 m ²	varrer	08	J1	80x80x170	0,64 m ²
P2	60x210	1,26 m ²	varrer	02	J2	240x80x170	1,92 m ²
P3	80x210	1,68 m ²	elevador	03	VF	variável	variável
P4	90x210	1,89 m ²	corta fogo	05			
P5	100x210	2,10 m ²	varrer	02			
P6	120x210	2,52 m ²	correr	02			
P7	220x250	5,50 m ²	correr	02			
P8	280x250	7,00 m ²	correr	02			
P9	500x250	12,50 m ²	correr	08			

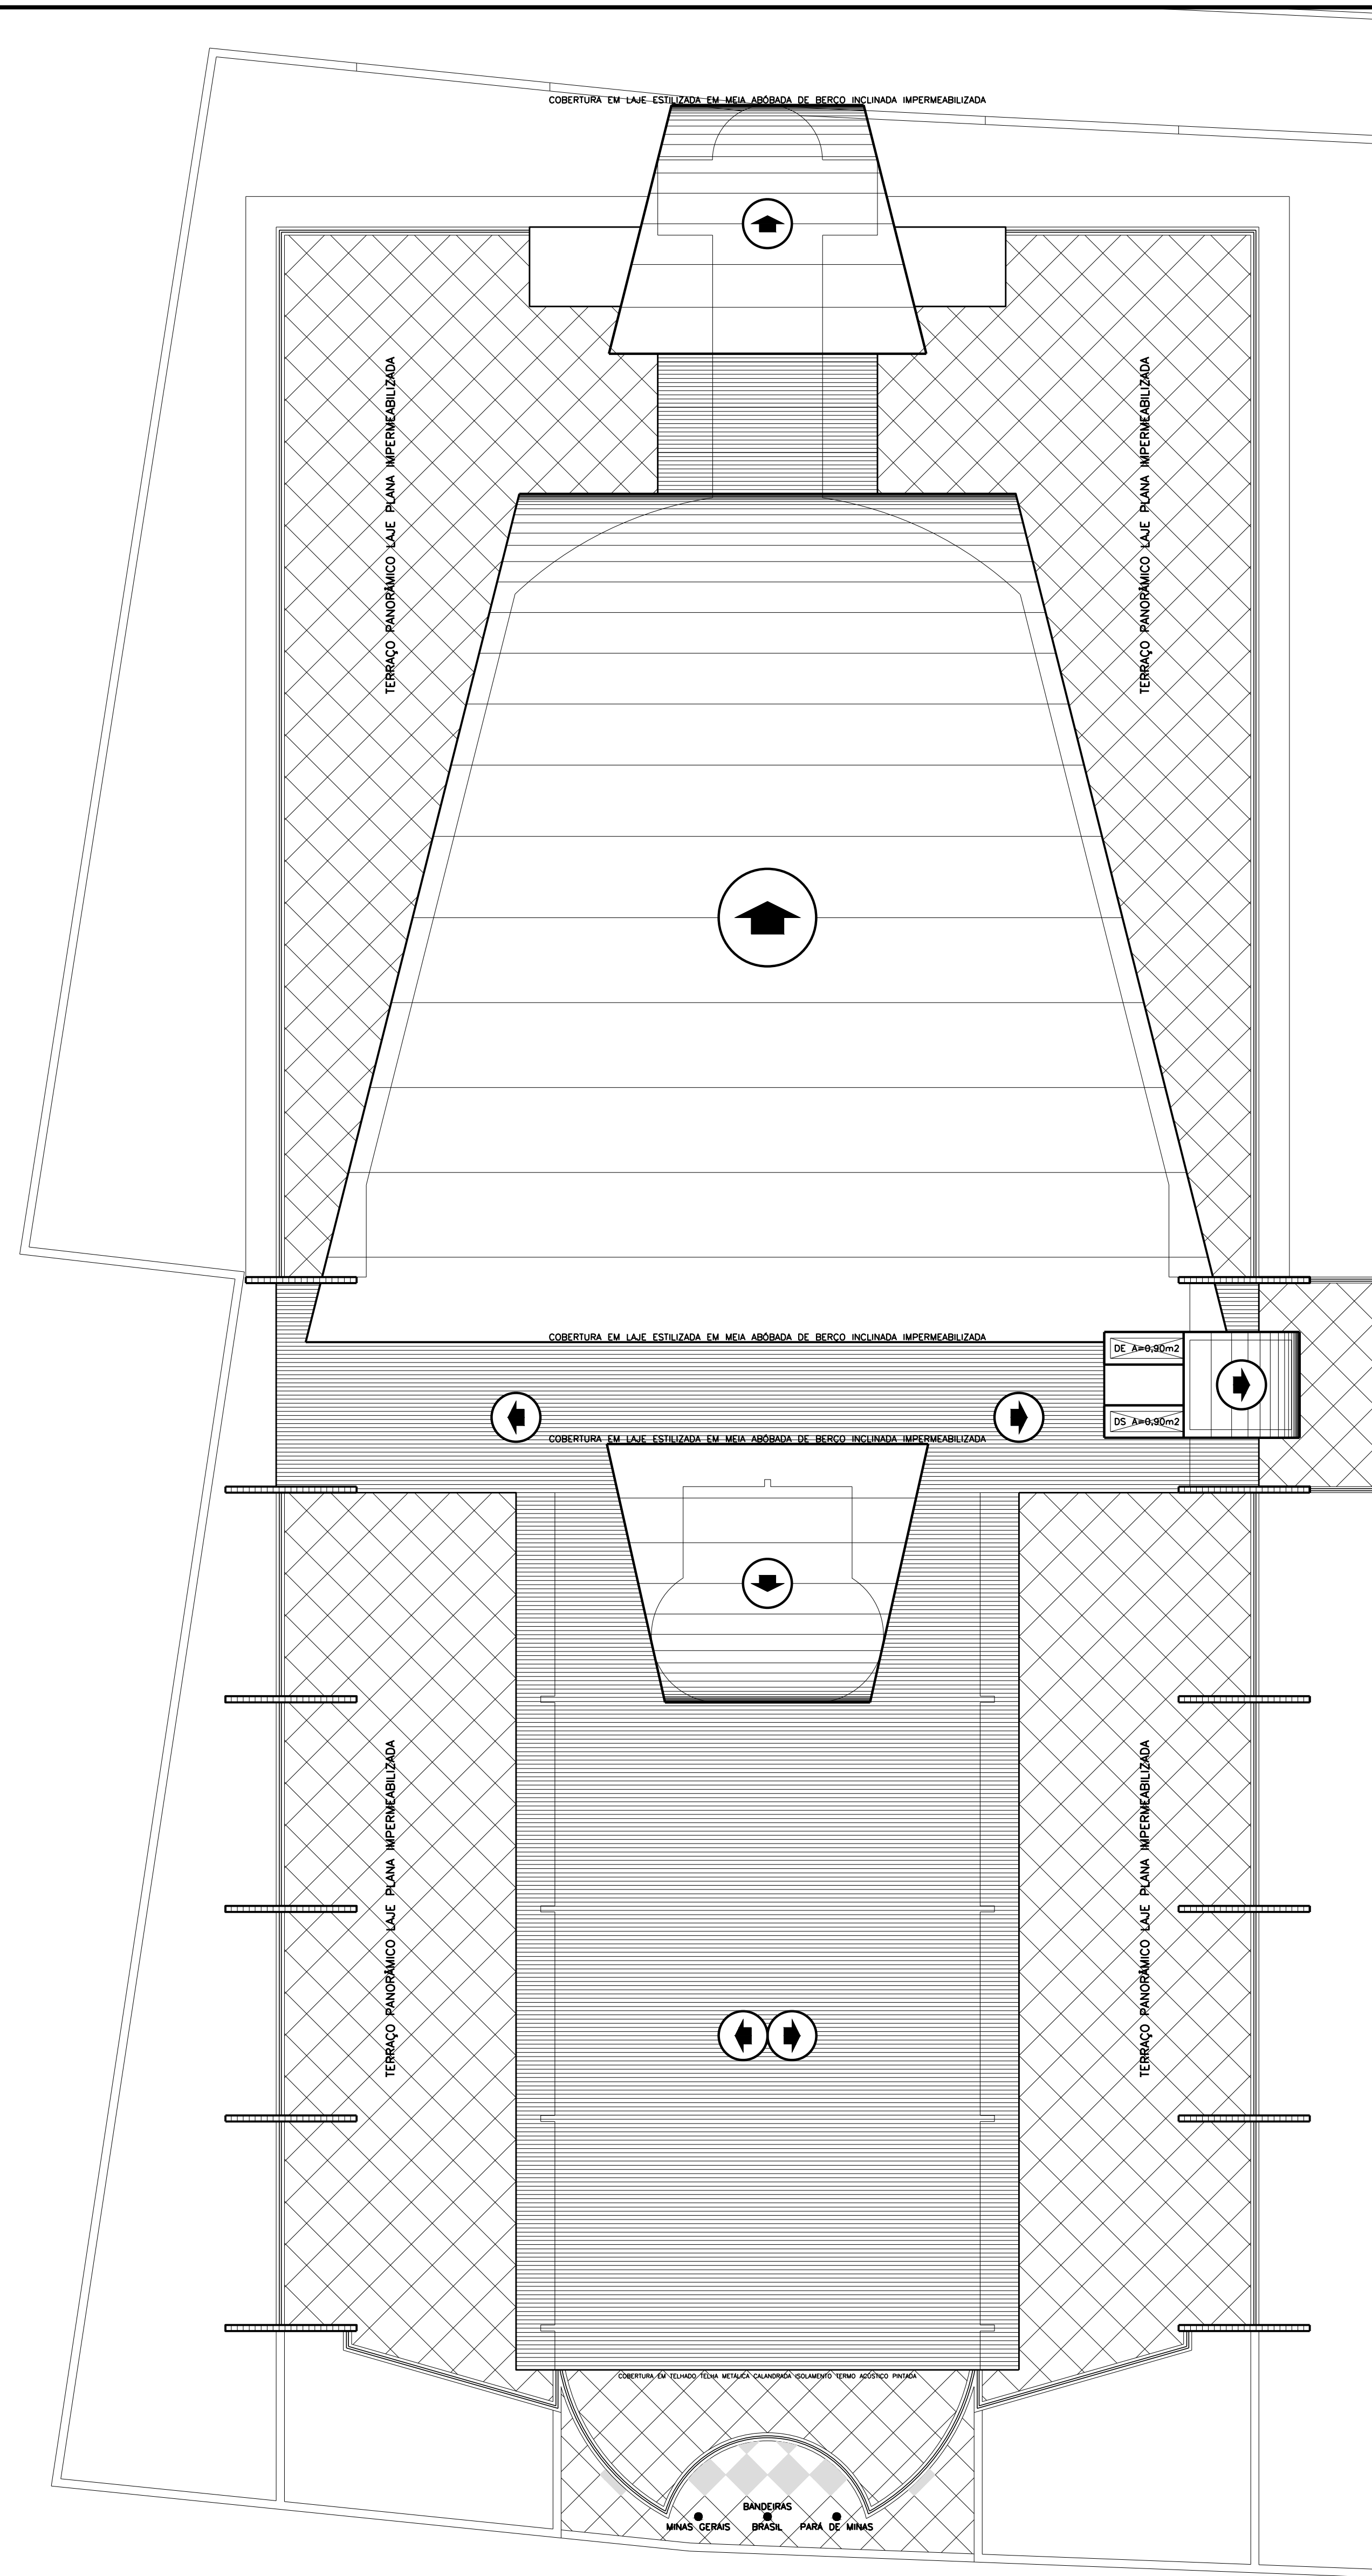


Diagrama de Cobertura Expansão
escala: 1:100
ÁREA LÍQUIDA SUPERFÍCIE TELHADO PLANTA.....0.000,00 m²
ÁREA BRUTA SUPERFÍCIE TELHADO PLANTA.....779,37 m²

PRANCHA 1/3 REFERENTE À EXPANSÃO FUTURA

Edifício Câmara Municipal de Pará de Minas	
CONTRANTE: PREFEITURA MUNICIPAL DE PARÁ DE MINAS	
OD. PREFEITO MUNICIPAL DR. INACIO FRANCO	
SECRETARIA PLANEJAMENTO DESENVOLVIMENTO URBANO ECONOMICO	
OD. SECRETARIO DR. OSWALDO OLIVEIRA DE MELO FRANCO	
DIRETORIA MUNICIPAL DE PLANEJAMENTO E PROJETO	
OD-AUTORA PROJETO OD-ARQUITETA ISABEL CHRISTINA NETO COLLIN	
Oswaldo Fonseca	
OD-ARQUITETA ISABEL CHRISTINA NETO COLLIN	
RESPONSÁVEL PELO PROJETO	
ENGENHEIRO ARQUITETO OSWALDO DA FONSECA FILHO	
PROPRIETÁRIO CÂMARA MUNICIPAL DE PARÁ DE MINAS	
OD- PRESIDENTE CÂMARA MUNICIPAL SR. FRANCISCO DE ASSIS VIANA	
DETALHE PLANTA QUARTO E QUINTO PAVIMENTOS E DIAGRAMA DE COBERTURA	
QUADROS RESUMOS DE ÁREAS E LEGENDAS ESQUADRIAS	
TÍTULO PÚBLICO	
APROVAÇÃO INICIAL	
SENADOR VALADARES	
DISTRITO PARÁ DE MINAS	
DATA DEZ 2002	
CREA-MG 52.940/D	
CNPJ 20.931.994/0001-77	
PRANCHA 3	
3	